LEGENDA

- aanbrengen asfaltverharding - rijbaan
  - deklaag AC 11 surf DL-8, d= 35 mm
  - tussenlaag AC 22 bin TL-8, d= 70 mm
  - onderlaag AC 22 base OL-8, d= 85 mm
  - fundering van menggranulaat 0/31.5, d= 250 mm
  - zandbed indien niet aanwezig, d= 500 mm
- aanbrengen asfaltverharding - bypass
  - deklaag AC 11 surf DL-8, d= 35 mm
  - tussenlaag AC 22 bin TL-8, d= 70 mm
  - onderlaag AC 22 base OL-8, d= 85 mm
  - zandbed indien niet aanwezig, d= 500 mm
- aanbrengen asfaltverharding - rijbaan tunneldek
  - deklaag AC 11 surf DL-8, d= 35 mm
  - verloopfrezen, d= 0-35 mm
  - onderlaag AC 11 base OL-8, d= 50 mm
  - waterdicht scheurremend membraam volgens SAMI-methode
- aanbrengen betonstraatsteen, keiformaat, elleboogverband, kleur: grijs
  - aanbrengen fundering van menggranulaat 0/31.5, d= 250 mm
  - aanbrengen zandbed indien niet aanwezig, d= 500 mm
- aanbrengen betonstraatsteen, keiformaat, elleboogverband, kleur: grijs
  - aanbrengen zandbed indien niet aanwezig, d= 500 mm
- aanbrengen betonstraatsteen, keiformaat, keperverband, kleur: grijs
  - aanbrengen fundering van menggranulaat 0/31.5, d= 250 mm
  - aanbrengen zandbed indien niet aanwezig, d= 500 mm
- aanbrengen betonstraatsteen, dubbelklinker, halfsteensverband, kleur: rood
  - aanbrengen zandbed indien niet aanwezig, d= 500 mm
- aanbrengen straatbakstenen, dikformaat, keperverband, hergebruik
- aanbrengen straatbakstenen, dikformaat, elleboogverband, hergebruik
- aanbrengen straatbakstenen, dikformaat, halfsteensverband, hergebruik
- aanbrengen betontegels 300x300x45 mm, halfsteensverband, hergebruik
- tijdelijk aanbrengen betontegels 300x300x45 mm, halfsteensverband, hergebruik, zonder kantopsluiting t.b.v. bereikbaar houden oversteek voetgangers
- aanbrengen waterpasserende verharding met parkeervakscheiding van betonstraatstenen, keiformaat inclusief fundering
- aanbrengen halfverharding van Schots graniet, d= 0,10 m
- herstraten bestaande elementenverharding inclusief kantopsluiting in bestaand verband
- aanbrengen opsluitband 100x200 mm, in specie met steunrug
- aanbrengen opsluitband 120x250 mm, in specie met steunrug
- aanbrengen trottoirband 130/150x250 mm, kleur: grijs, in specie met steunrug, hergebruik
- aanbrengen trottoirband 130/150x250 mm, kleur: grijs, in specie met steunrug, incl. goottegel, hergebruik
- aanbrengen trottoirband 180/200x250 mm, kleur: grijs, in specie met steunrug, incl. goottegel
- aanbrengen rijwielpadband 50/200x250 mm, kleur: grijs, in specie met steunrug
- aanbrengen RWS trottoirband 115/225x250 mm, kleur: grijs, in specie met steunrug
- aanbrengen RWS trottoirband 115/225x250 mm, kleur: grijs, in specie met steunrug, incl. goottegel
- aanbrengen rotonde geleideband 2000x785x250/120 mm (lxbxh), kleur: grijs, in specie met steunrug
- aanbrengen inritbanden 500x200x750 mm, kleur: grijs, in specie
- aanbrengen molgoot van straatbakstenen, dikformaat, 6 strek, in specie, hergebruik
- GWA012 +9.47 800x800 — aanbrengen GWA inspectieput met putnummer, putdekselhoogte en inwendige putafmeting putafdekking: TBS 313-VR-VEPRO met opschrift 'VW' in rand en 'vuilwater' in deksel uitvoering: dichte deksel
- GWA012 +9.47 800x800 — aanbrengen ontvangstput 'firstflush' met putnummer, putdekselhoogte en inwendige putafmeting putafdekking: TBS 313-VR-VEPRO met opschrift 'VW' in rand en 'vuilwater' in deksel uitvoering: dichte deksel
- GWA012 +9.47 800x800 — aanbrengen GWA inspectieput met putnummer, putdekselhoogte en inwendige putafmeting putafdekking: zelfnivellerend uitvoeiring: dichte deksel
- 1857 +5.58 — aanbrengen putafdekking (op hoogte) met putnummer en putdekselhoogte putafdekking: zelfnivellerend uitvoering: dichte deksel
- PVC ø200 +7.55 / +7.53 — aanbrengen gemengd riool (GWA) met materiaal, diameter en b.o.b., kleur: grijs
- PE ø200 +7.30 / +7.20 — aanbrengen persriool met ø200mm PE 100, SDR 17, PN 10, zwart
- aanbrengen VWA huisaansluiting, PVC Ø125 mm, grijs
- aanbrengen kolkaansluiting, PVC Ø125 mm, grijs
- aanbrengen RWS kolk, type: Save trottoirkolk
- aanbrengen trottoirkolk, type Tegra PP
- aanbrengen kolk behorend bij profiel Leicon rotonde geleideband
- aanbrengen straatkolk, type Tegra PP straatkolk
- aanbrengen ontstoppingsput/erfscheidingsput
- maken inlaat op rioolstreng
- GWA001 +8.35 — bestaande GWA inspectieput met putnummer en putdekselhoogte
- be1 - ø300 / -0.32 / -0.10 — bestaand gemengd riool (GWA) met materiaal, diameter en b.o.b.
- aanbrengen mantelbuis, PE ø110, kleur: rood
- verplaatsen lichtmast (door derden)
- handhaven lichtmast
- profileren en indien noodzakelijk verlagen en/of aanvullen met vrijgekomen grond, daarna inzaaien
- aanbrengen onkruidvrije teelaarde RAG Heicom, d= gem. 0,50 m, daarna inzaaien
- bestaande boom
- +5.54 — bestaande maaiveldhoogte
- 5.55 — nieuwe maaiveldhoogte
- systeemgrens VHB

Opmerking:
* Maatvoering in meters
* Materiaalmaten in millimeters, tenzij anders aangegeven
* Hoogtematen in meters t.o.v. N.A.P.

OPDRACHTGEVER:
GEMEENTE NUNSPEET

PROJECT:
STATIONSOMGEVING NUNSPEET
DOP04 ROTONDE PLESMANLAAN

ONDERDEEL:
situatie uitvoeringsontwerp

Roelofs
Postadres
Postbus 12 7683 ZG Den Ham
Bezoekadres
Kroezenhoek 8 7683 PM Den Ham
T +31 (0)546 67 88 88
E info@roelofsgroep.nl
Tevens vestigingen in
Sneek Steenwijk
Spijkenisse Veenendaal
Stadskanaal Weesp

SCHAAL:	PROJECTNR:	TEKENINGNR:	FORMAAT:	BLAD:
1:200	31079233	UO01	A0	01 van 03

Meer waarde aan ruimte

Z:\Ontwerp\2023\Regio 3\31079233 Nunspeet - TBV 041 DOP-04 Rotonde Plesmanlaan\2 Ontwerp\31 Tekeningen\317 Definitief\UO01-DOS-31079233 ton- Situatie UO DOP04.dwg

LEGENDA

- aanbrengen asfaltverharding - rijbaan
  - deklaag AC 11 surf DL-8, d= 35 mm
  - tussenlaag AC 22 bin TL-8, d= 70 mm
  - onderlaag AC 22 base OL-8, d= 85 mm
  - fundering van menggranulaat 0/31.5, d= 250 mm
  - zandbed indien niet aanwezig, d= 500 mm
- aanbrengen asfaltverharding - bypass
  - deklaag AC 11 surf DL-8, d= 35 mm
  - tussenlaag AC 22 bin TL-8, d= 70 mm
  - onderlaag AC 22 base OL-8, d= 85 mm
  - zandbed indien niet aanwezig, d= 500 mm
- aanbrengen asfaltverharding - rijbaan tunneldek
  - deklaag AC 11 surf DL-8, d= 35 mm
  - verloopfrezen, d= 0-35 mm
  - onderlaag AC 11 base OL-8, d= 50 mm
  - waterdicht scheurremend membraam volgens SAMI-methode
- aanbrengen betonstraatsteen, keiformaat, elleboogverband, kleur: grijs
  - aanbrengen fundering van menggranulaat 0/31.5, d= 250 mm
  - aanbrengen zandbed indien niet aanwezig, d= 500 mm
- aanbrengen betonstraatsteen, keiformaat, elleboogverband, kleur: grijs
  - aanbrengen zandbed indien niet aanwezig, d= 500 mm
- aanbrengen betonstraatsteen, keiformaat, keperverband, kleur: grijs
  - aanbrengen fundering van menggranulaat 0/31.5, d= 250 mm
  - aanbrengen zandbed indien niet aanwezig, d= 500 mm
- aanbrengen betonstraatsteen, dubbelklinker, halfsteensverband, kleur: rood
  - aanbrengen zandbed indien niet aanwezig, d= 500 mm
- aanbrengen straatbakstenen, dikformaat, keperverband, hergebruik
- aanbrengen straatbakstenen, dikformaat, elleboogverband, hergebruik
- aanbrengen straatbakstenen, dikformaat, halfsteensverband, hergebruik
- aanbrengen betontegels 300x300x45 mm, halfsteensverband, hergebruik
- tijdelijk aanbrengen betontegels 300x300x45 mm, halfsteensverband, hergebruik, zonder kantopsluiting t.b.v. bereikbaar houden oversteek voetgangers
- aanbrengen waterpasserende verharding met parkeervakscheiding van betonstraatstenen, keiformaat inclusief fundering
- aanbrengen halfverharding van Schots graniet, d= 0,10 m
- herstraten bestaande elementenverharding inclusief kantopsluiting in bestaand verband
- aanbrengen opsluitband 100x200 mm, in specie met steunrug
- aanbrengen opsluitband 120x250 mm, in specie met steunrug
- aanbrengen trottoirband 130/150x250 mm, kleur: grijs, in specie met steunrug, hergebruik
- aanbrengen trottoirband 130/150x250 mm, kleur: grijs, in specie met steunrug, incl. goottegel, hergebruik
- aanbrengen trottoirband 180/200x250 mm, kleur: grijs, in specie met steunrug, incl. goottegel
- aanbrengen rijwielpadband 50/200x250 mm, kleur: grijs, in specie met steunrug
- aanbrengen RWS trottoirband 115/225x250 mm, kleur: grijs, in specie met steunrug
- aanbrengen RWS trottoirband 115/225x250 mm, kleur: grijs, in specie met steunrug, incl. goottegel
- aanbrengen rotonde geleideband 2000x785x250/120 mm (lxbxh), kleur: grijs, in specie met steunrug
- aanbrengen inritbanden 500x200x750 mm, kleur: grijs, in specie
- aanbrengen molgoot van straatbakstenen, dikformaat, 6 strek, in specie, hergebruik
- GWA012 +9.47 800x800 — aanbrengen GWA inspectieput met putnummer, putdekselhoogte en inwendige putafmeting putafdekking: TBS 313-VR-VEPRO met opschrift 'VW' in rand en 'vuilwater' in deksel uitvoering: dichte deksel
- GWA012 +9.47 800x800 — aanbrengen ontvangstput 'firstflush' met putnummer, putdekselhoogte en inwendige putafmeting putafdekking: TBS 313-VR-VEPRO met opschrift 'VW' in rand en 'vuilwater' in deksel uitvoering: dichte deksel
- GWA012 +9.47 800x800 — aanbrengen GWA inspectieput met putnummer, putdekselhoogte en inwendige putafmeting putafdekking: zelfnivellerend uitvoering: dichte deksel
- 1857 +8.55 — aanbrengen putafdekking (op hoogte) met putnummer en putdekselhoogte putafdekking: zelfnivellerend uitvoering: dichte deksel
- PVC ø200 +7.55 / +7.53 — aanbrengen gemengd riool (GWA) met materiaal, diameter en b.o.b., kleur: grijs
- PE ø200 +7.70 / +7.80 — aanbrengen persrioolmet ø200mm PE 100, SDR 17, PN 10, zwart
- aanbrengen VWA huisaansluiting, PVC Ø125 mm, grijs
- aanbrengen kolkaansluiting, PVC Ø125 mm, grijs
- aanbrengen RWS kolk, type: Save trottoirkolk
- aanbrengen trottoirkolk, type Tegra PP
- aanbrengen kolk behorend bij profiel Leicon rotonde geleideband
- aanbrengen straatkolk, type Tegra PP straatkolk
- aanbrengen ontstoppingsput/erfscheidingsput
- maken inlaat op rioolstreng
- GWA001 +8.30 — bestaande GWA inspectieput met putnummer en putdekselhoogte
- bestaand gemengd riool (GWA) met materiaal, diameter en b.o.b.
- aanbrengen mantelbuis, PE ø110, kleur: rood
- verplaatsen lichtmast (door derden)
- handhaven lichtmast
- profileren en indien noodzakelijk verlagen en/of aanvullen met vrijgekomen grond, daarna inzaaien
- aanbrengen onkruidvrije teelaarde RAG Heicom, d= gem. 0,50 m, daarna inzaaien
- bestaande boom
- +5.55 — bestaande maaiveldhoogte
- 5.55 — nieuwe maaiveldhoogte
- systeemgrens VHB

Opmerking:
* Maatvoering in meters
* Materiaalmaten in millimeters, tenzij anders aangegeven
* Hoogtematen in meters t.o.v. N.A.P.

OPDRACHTGEVER:
GEMEENTE NUNSPEET

PROJECT:
STATIONSOMGEVING NUNSPEET
DOP04 ROTONDE PLESMANLAAN

ONDERDEEL:
situatie uitvoeringsontwerp

Roelofs
Postadres :
Postbus 12 7683 ZG Den Ham
Bezoekadres
Kroezerihoek 8 7683 PM Den Ham
T +31 (0)546 67 88 88
E info@roelofsgroep.nl
Tweems vestigingen in
Sneek Steenwijk
Spijkenisse Veenendaal
Stadskanaal Weesp

SCHAAL:	PROJECTNR:	TEKENINGNR:	FORMAAT:	BLAD:
1:200	31079233	UO01	A0	02 van 03

Meer waarde aan ruimte

Z:\Drinkwerp\2023\Regio 3\L31079233 Nunspeet - TBV 041 DOP 04 Rotonde Plesmanlaan\1 Drinkwerp\11 Tekeningen\117 Definitief\UO01-D01-31079233 Ion- Situatie UO DOP04.dwg

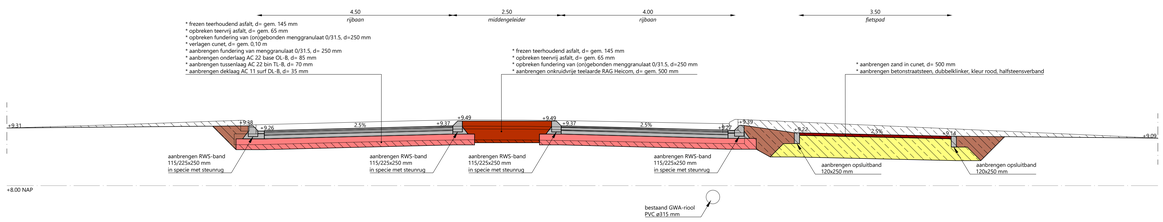

DWARSPROFIEL A
Schaal 1:50

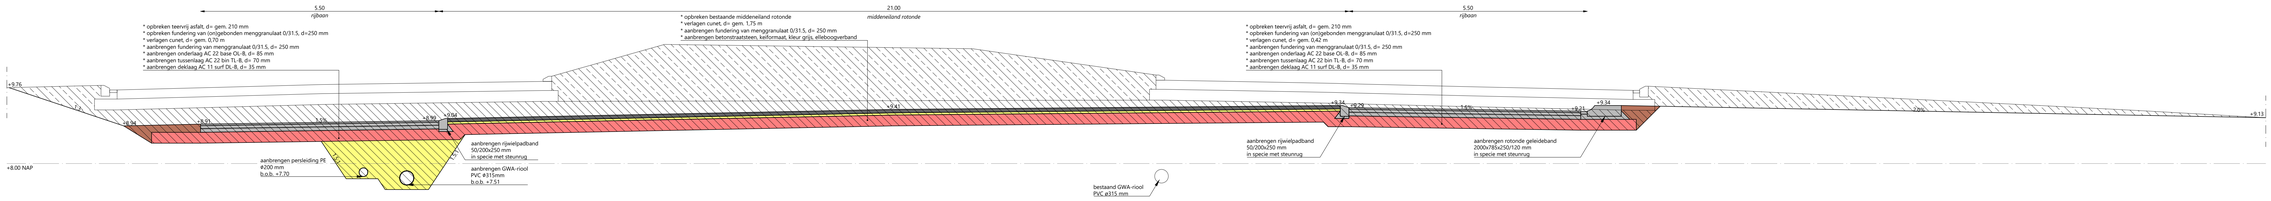

DWARSPROFIEL B
Schaal 1:50

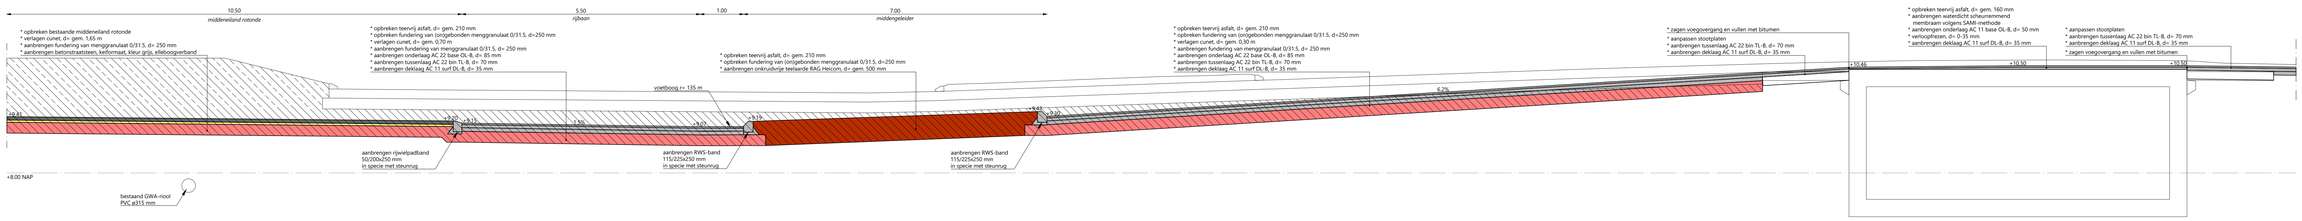

DWARSPROFIEL C
Schaal 1:50

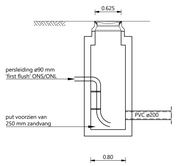

PRINCIPE DETAIL 'FIRST FLUSH' INSPECTIEPUT
Schaal 1 : 50

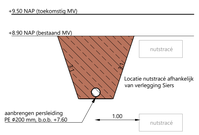

DETAIL PERSLEIDING NUTSTRACE
Schaal 1 : 50

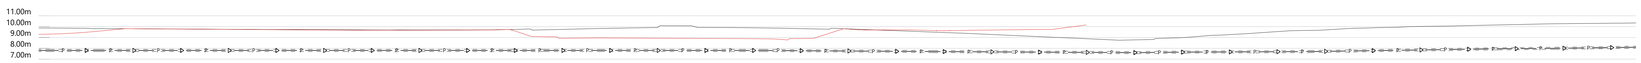

Lengteprofiel ALM - (12)
Metrering 0 tot 147
Horizontale schaal 1:200
Verticale schaal 1:200

LENGTEPROFIEL PERSLEIDING ONS

LEGENDA DWARSPROFIELEN

- ontgraven zand
- ontgraven grond
- aanvullen zand
- aanvullen teelaarde
- aanvullen vrijgekomen grond

Opmerking:
* Maatvoering in meters
* Materiaalmaten in millimeters, tenzij anders aangegeven
* Hoogtematen in meters t.o.v. N.A.P.

OPDRACHTGEVER:
GEMEENTE NUNSPEET

PROJECT:
STATIONSOMGEVING NUNSPEET
DOP04 ROTONDE PLESMANLAAN

ONDERDEEL:
dwarsprofielen

Roelofs
Postadres
Postbus 12 7683 ZG Den Ham
Bezoekadres
Kroezemhoek 8 7683 PM Den Ham
T +31 (0)546 67 88 88
E info@roelofsgroep.nl
Tevens vestigingen in
Sneek Steenwijk
Spijkenisse Veenendaal
Stadskanaal Weesp

SCHAAL:	PROJECTNR:	TEKENINGNR:	FORMAAT:	BLAD:
1:50	31079233	UO01	A0	03 VAN 03

Meer waarde aan ruimte