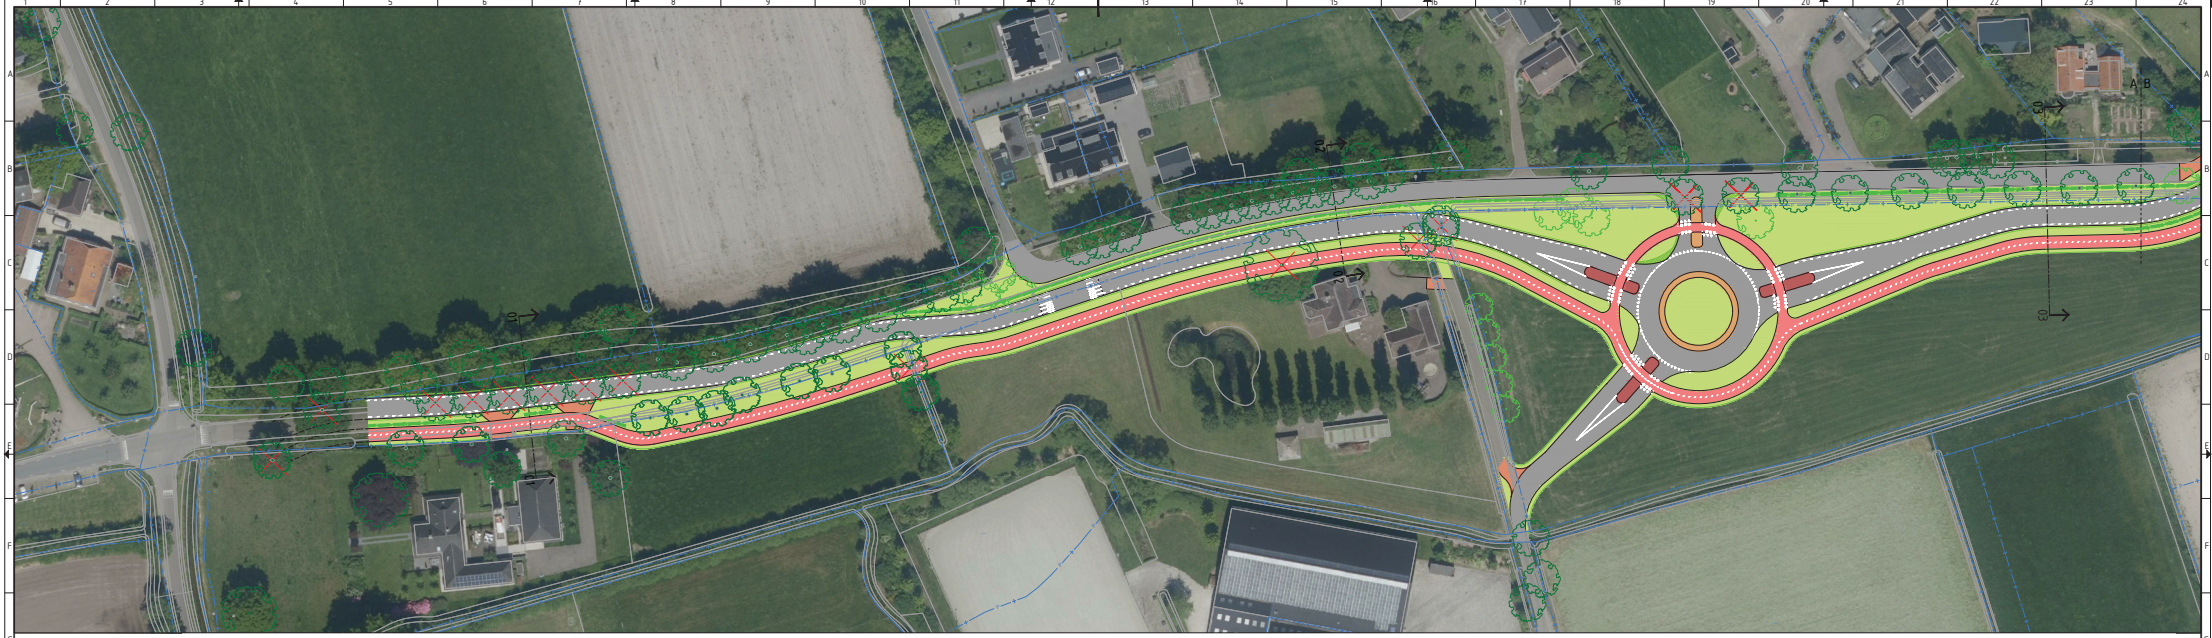

Legenda

- Asfalt
- Fietspad
- Geleiders
- Geleiders overrijdbaar
- Elementen verharding
- Halfverharding
- Berm
- Haag
- Afrastering (paal met draad)
- Bestaande boom
- Te kappen bestaande boom
- Nieuwe boom

8.0	Wijzigingen n.a.v. overleg met opdrachtgever	JTA	JKA	JKA	09-03-2023
9.0	Wijzigingen n.a.v. overleg met opdrachtgever	JTA	JKA	JKA	16-03-2023
8.0	Wijzigingen n.a.v. overleg met opdrachtgever	JTA	JKA	JKA	09-03-2023
9.0	Wijzigingen n.a.v. overleg met opdrachtgever	JTA	JKA	JKA	16-03-2023
8.0	Wijzigingen n.a.v. overleg met opdrachtgever	JTA	CSC	JKA	02-03-2023
1.0	Eerste uitgave	JTA	CSC	JKA	17-02-2023
versie	omschrijving	gesteld	gecontroleerd	akkoord	datum

opdrachtgever
Gemeente Nunspeet

project
Bovenweg Nunspeet

omschrijving
Situatie variant 8 + rotonde uit de voorrang

HoskoningDHV Nederland B.V.
Kies afdeling

documentstatus				documentkwaliteit
Concept				6.0
projectnummer / bewerkingnummer				
BI9205-RHD-WX-XX-D-C-200002				

formaat	schaal	fase	blad(s)	vel	
A0	1:500	Schetsontwerp	1	2	