





Zuidwest zijde

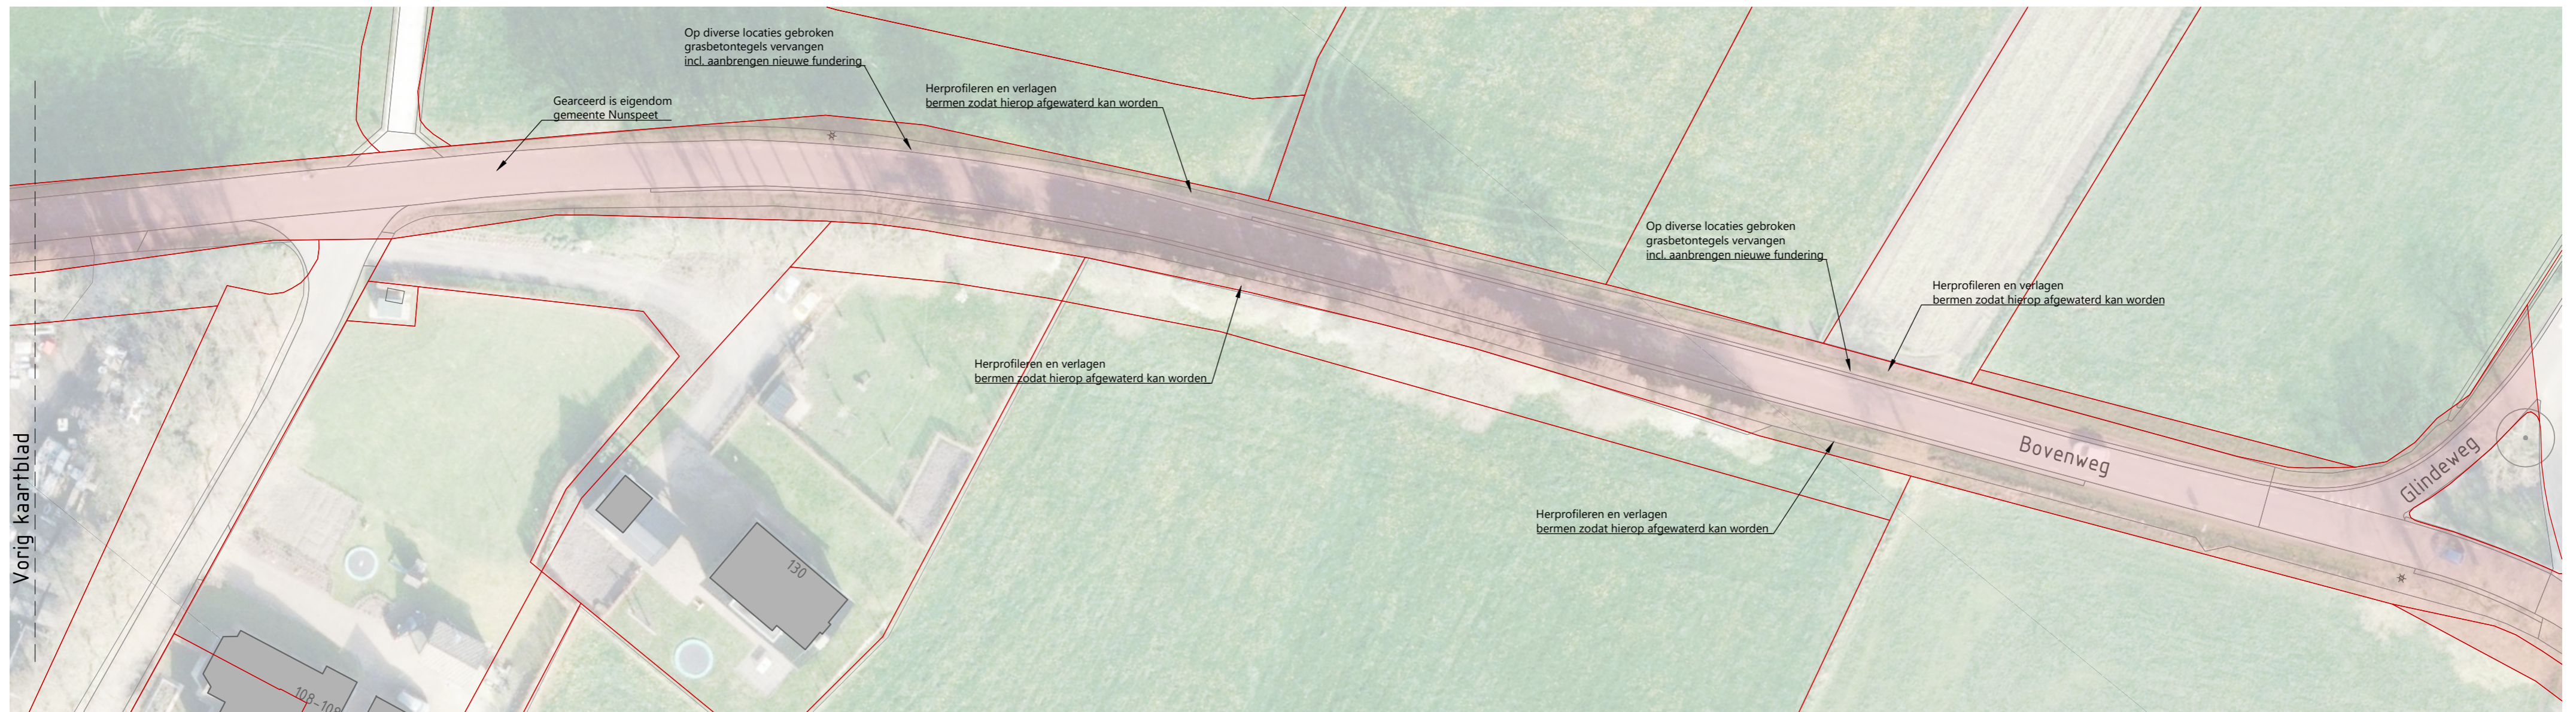

Noordoost zijde

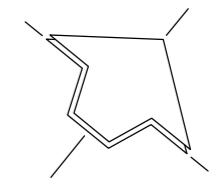

Werken Bovenweg  
Oosteinderweg - Gлиндeweg  
Overzicht werkzaamheden

gewijzigd:	-
schaal:	1:500
formaat:	A2
tekening nr.	01