




Situatie deel A  
Schaal 1 : 200

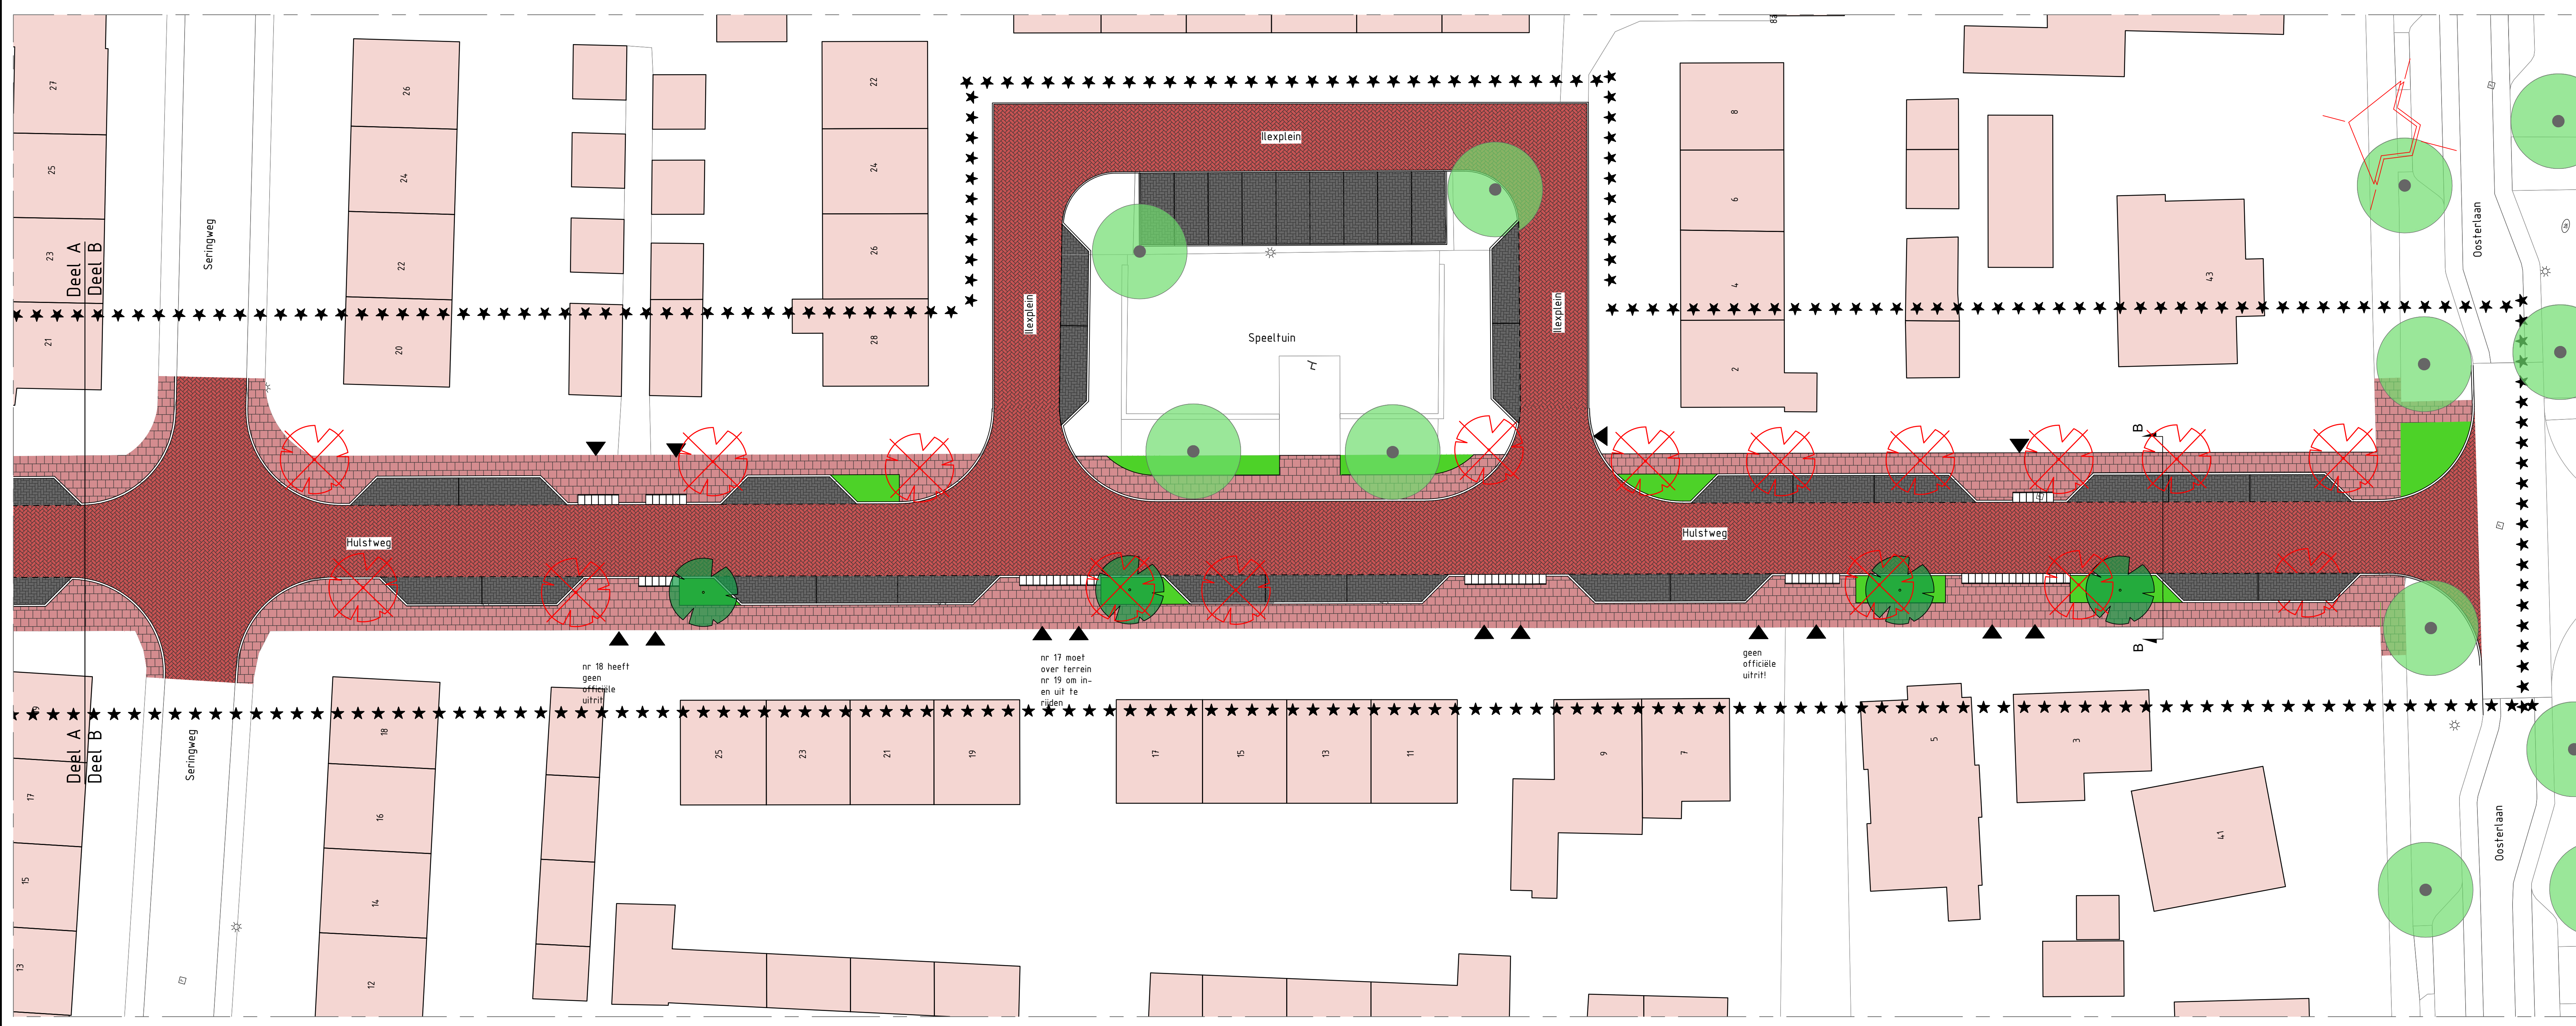

Situatie deel B  
Schaal 1 : 200

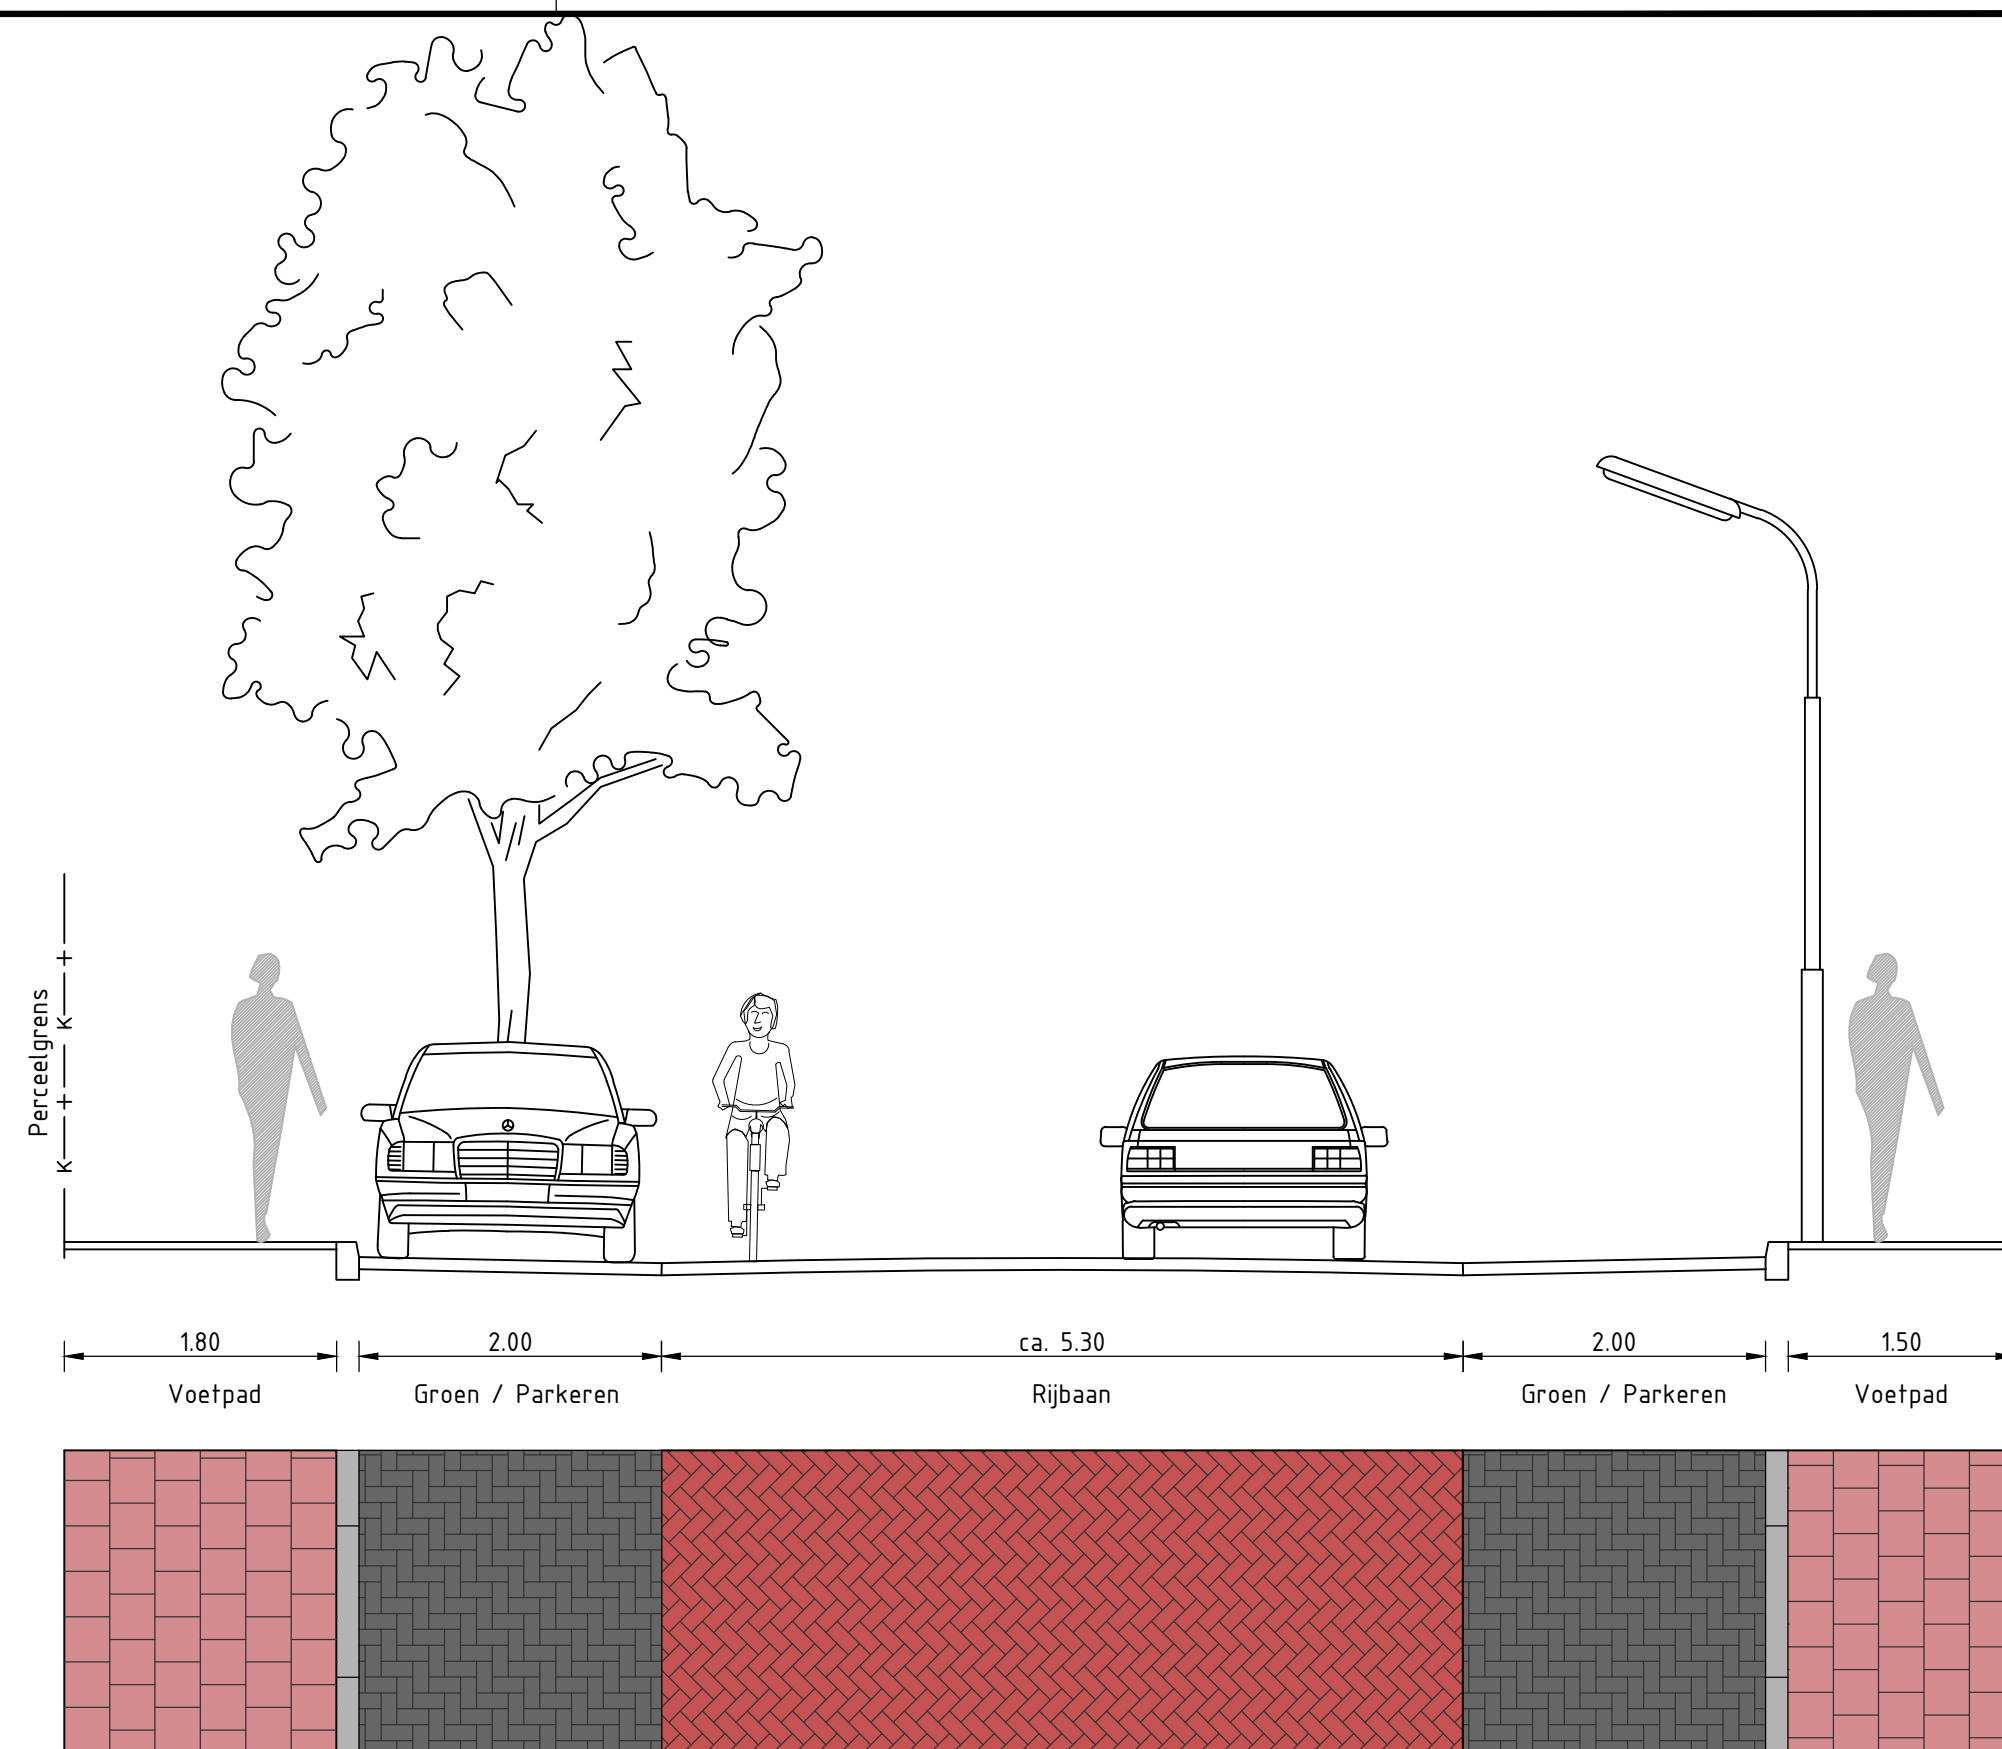

Principeprofiel A  
Schaal 1 : 50

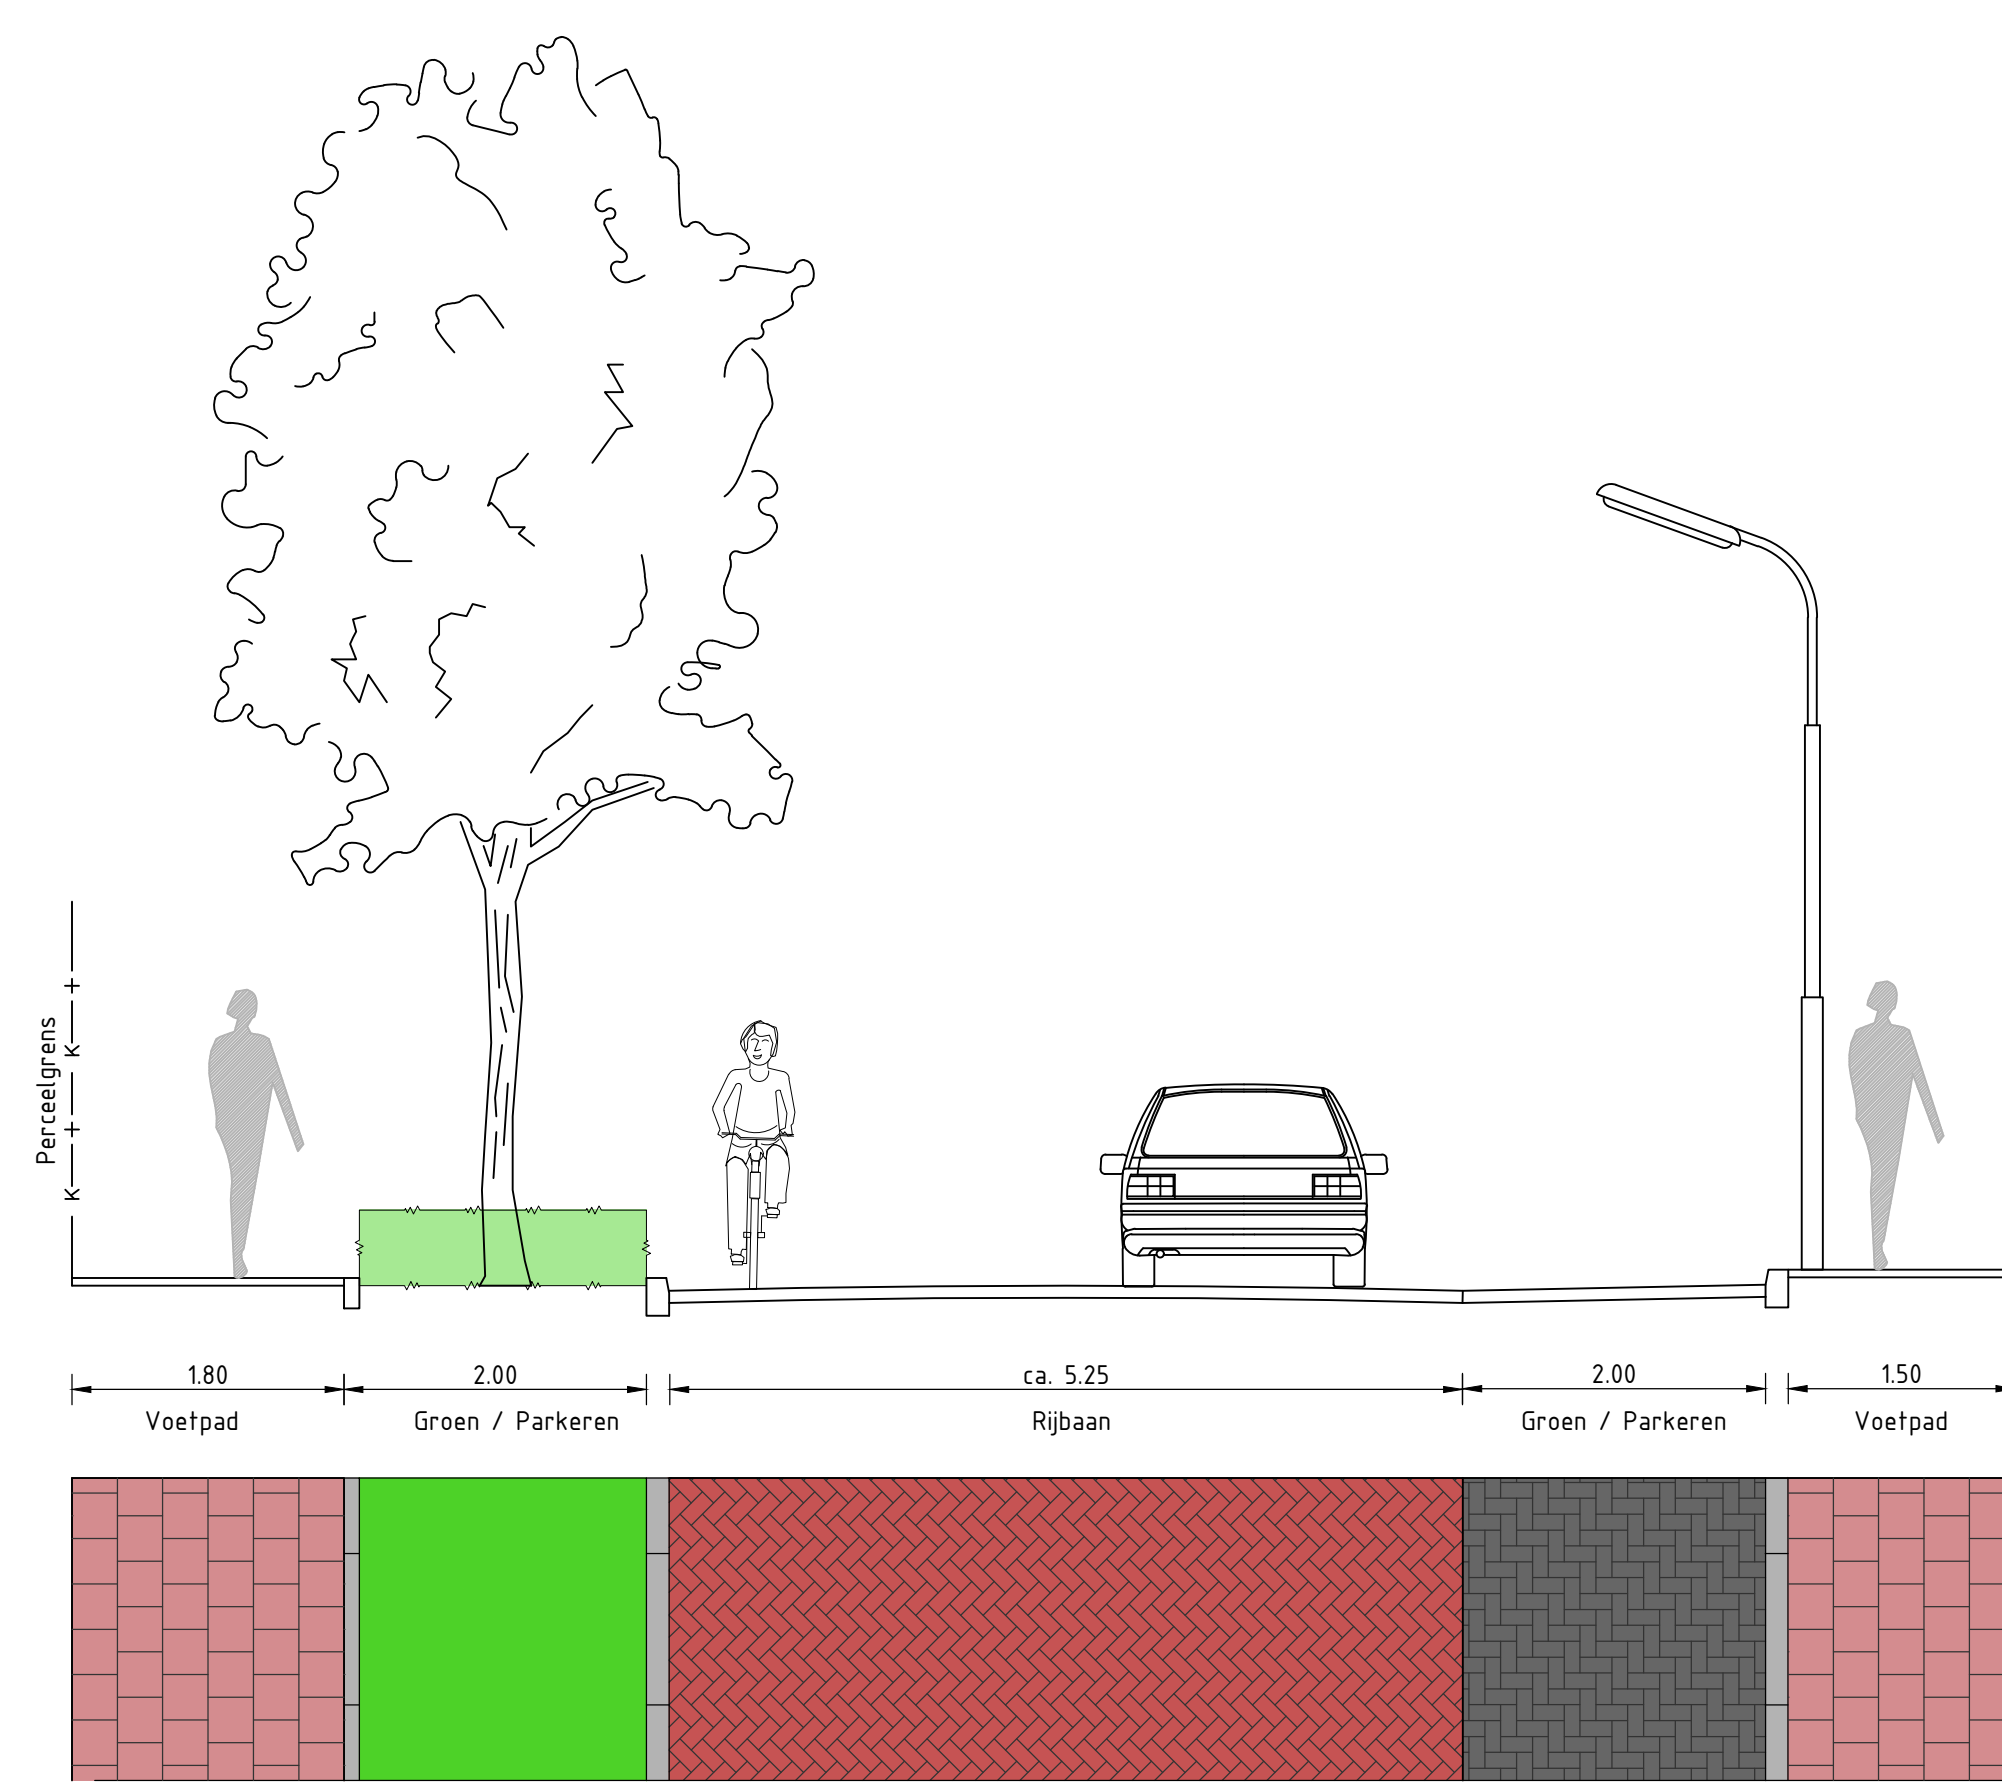

Principeprofiel B  
Schaal 1 : 50

- Legenda:**
- \*\*\*\*\* Projectgrens
  - Bestaande situatie
  - Bestaande lichtmast, nieuwe locaties n.f.b.
  - Inrit
  - Voetpad - betonegels - heidepaars
  - Parkeervakken - betonstraatstenen - zwart
  - Rijbaan - betonstraatstenen - rood
  - Inritblokken
  - Beplantingsvak
  - Bestaande boom particulier
  - Handhaven boom
  - Te knippen boom
  - Te planten boom

**GEMEENTE NUNSPEET**

Reconstructie Hulstweg Nunspeet  
Voorontwerp - variant 01  
Nieuwe situatie

getekend: R. Vierweijder  
datum: 29-03-2021  
schaal: 1:50 / 1:200  
formaat: A3 841x1200mm  
status: Concept  
tekening nr.: Nsp-Hweg-V0-01

**CONCEPT**