




Situatie deel A
Schaal 1 : 200

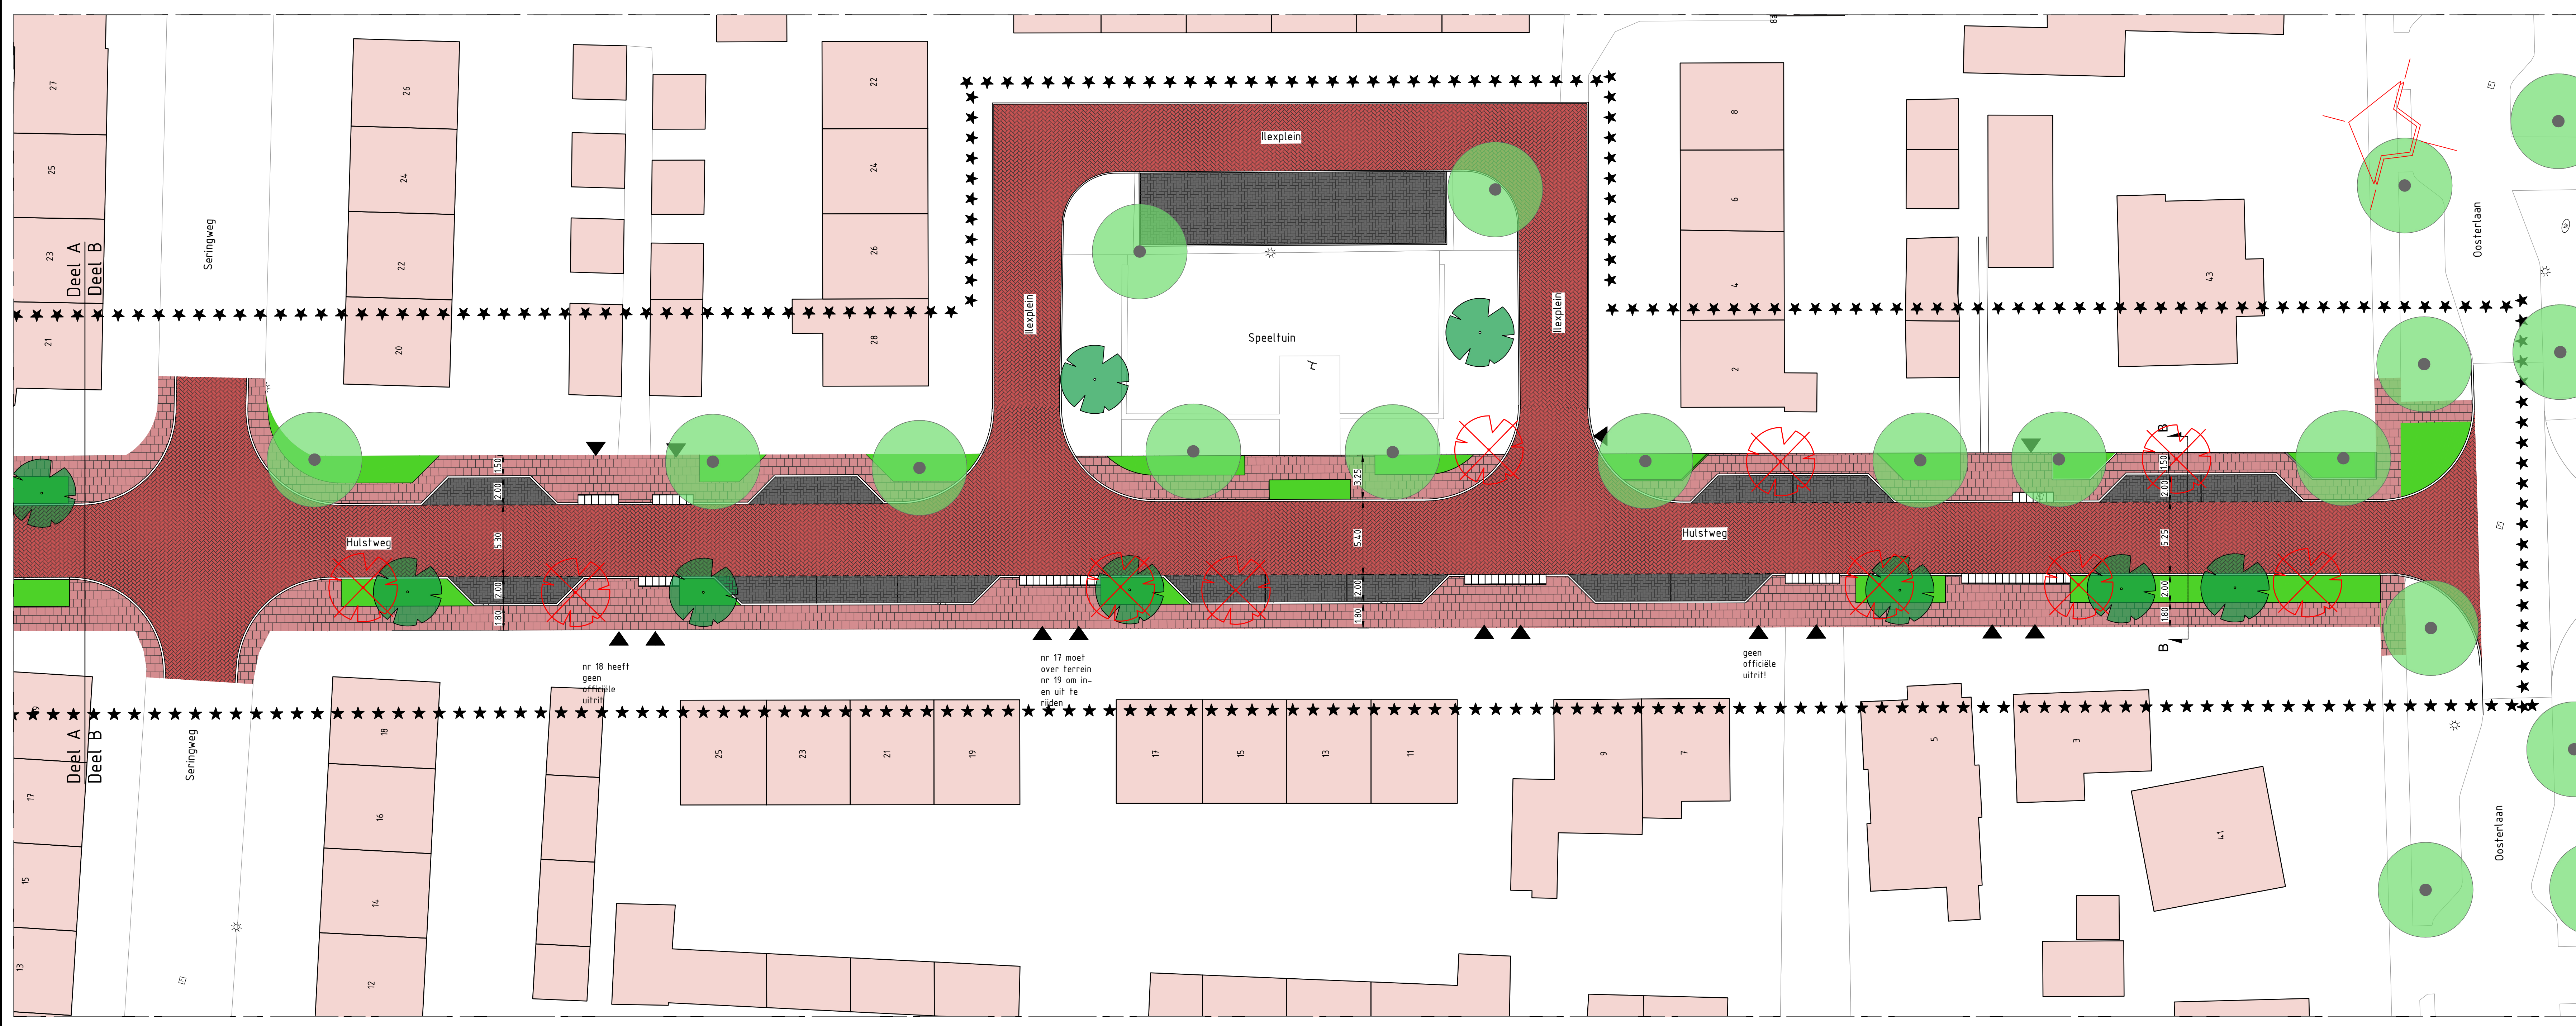

Situatie deel B
Schaal 1 : 200

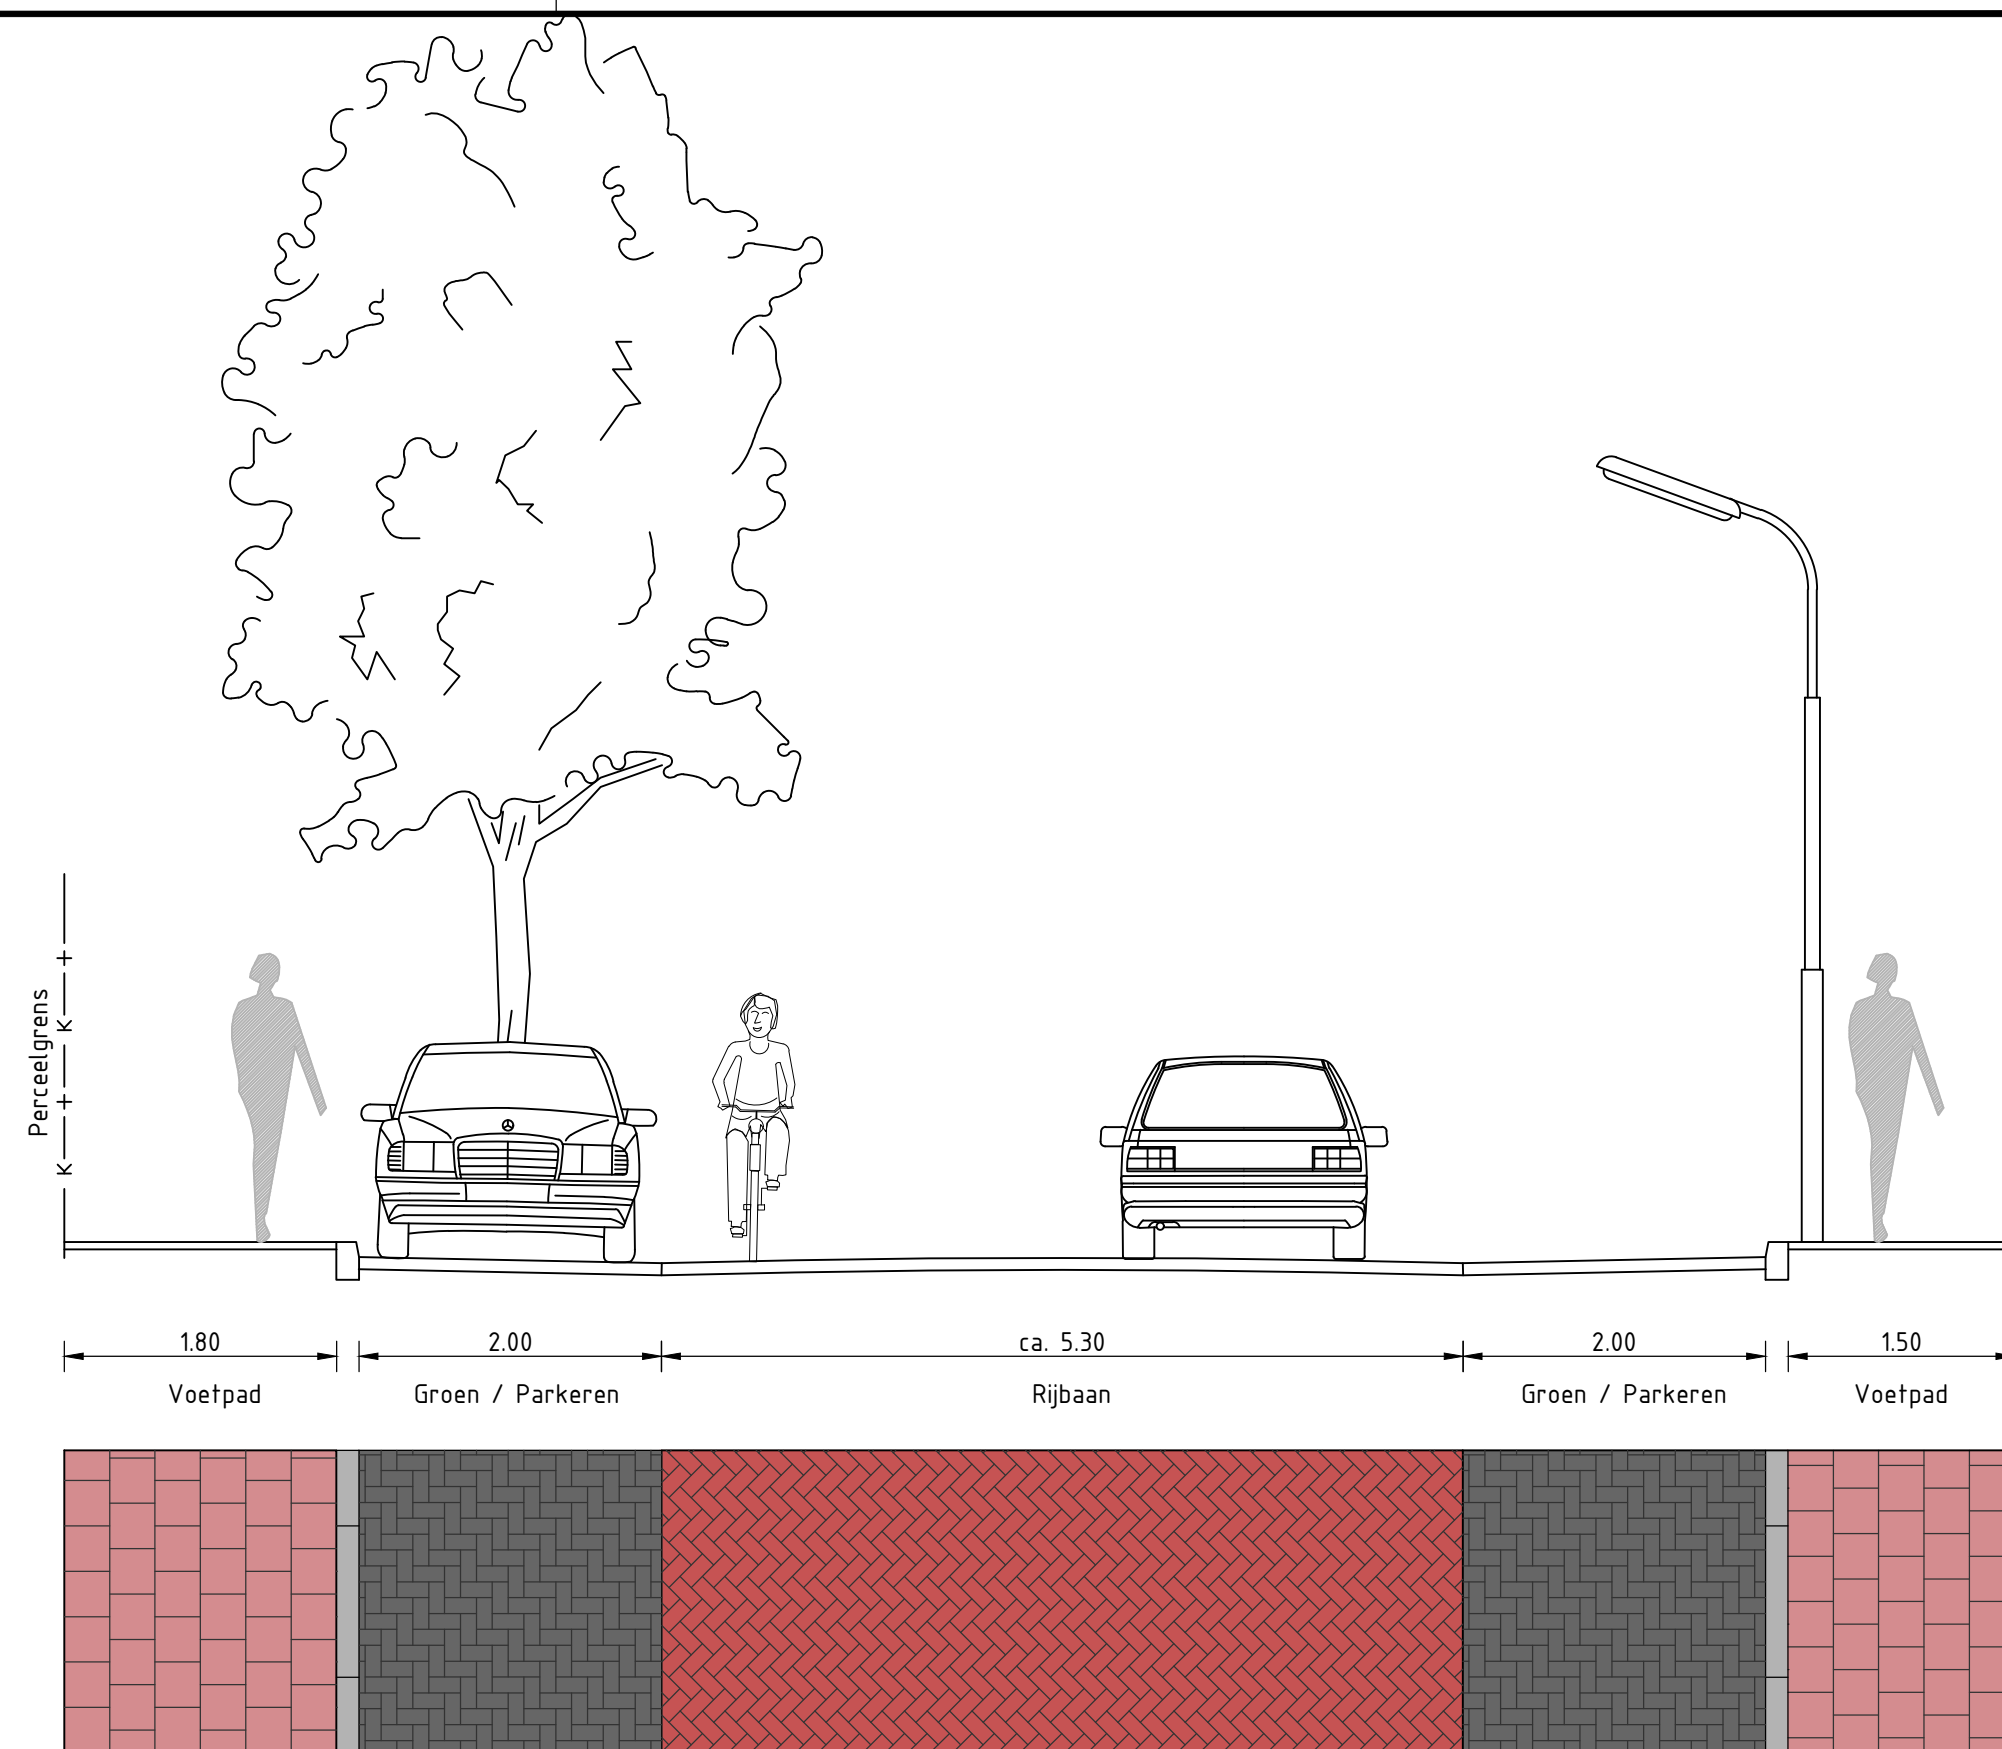

Principeprofiel A
Schaal 1 : 50

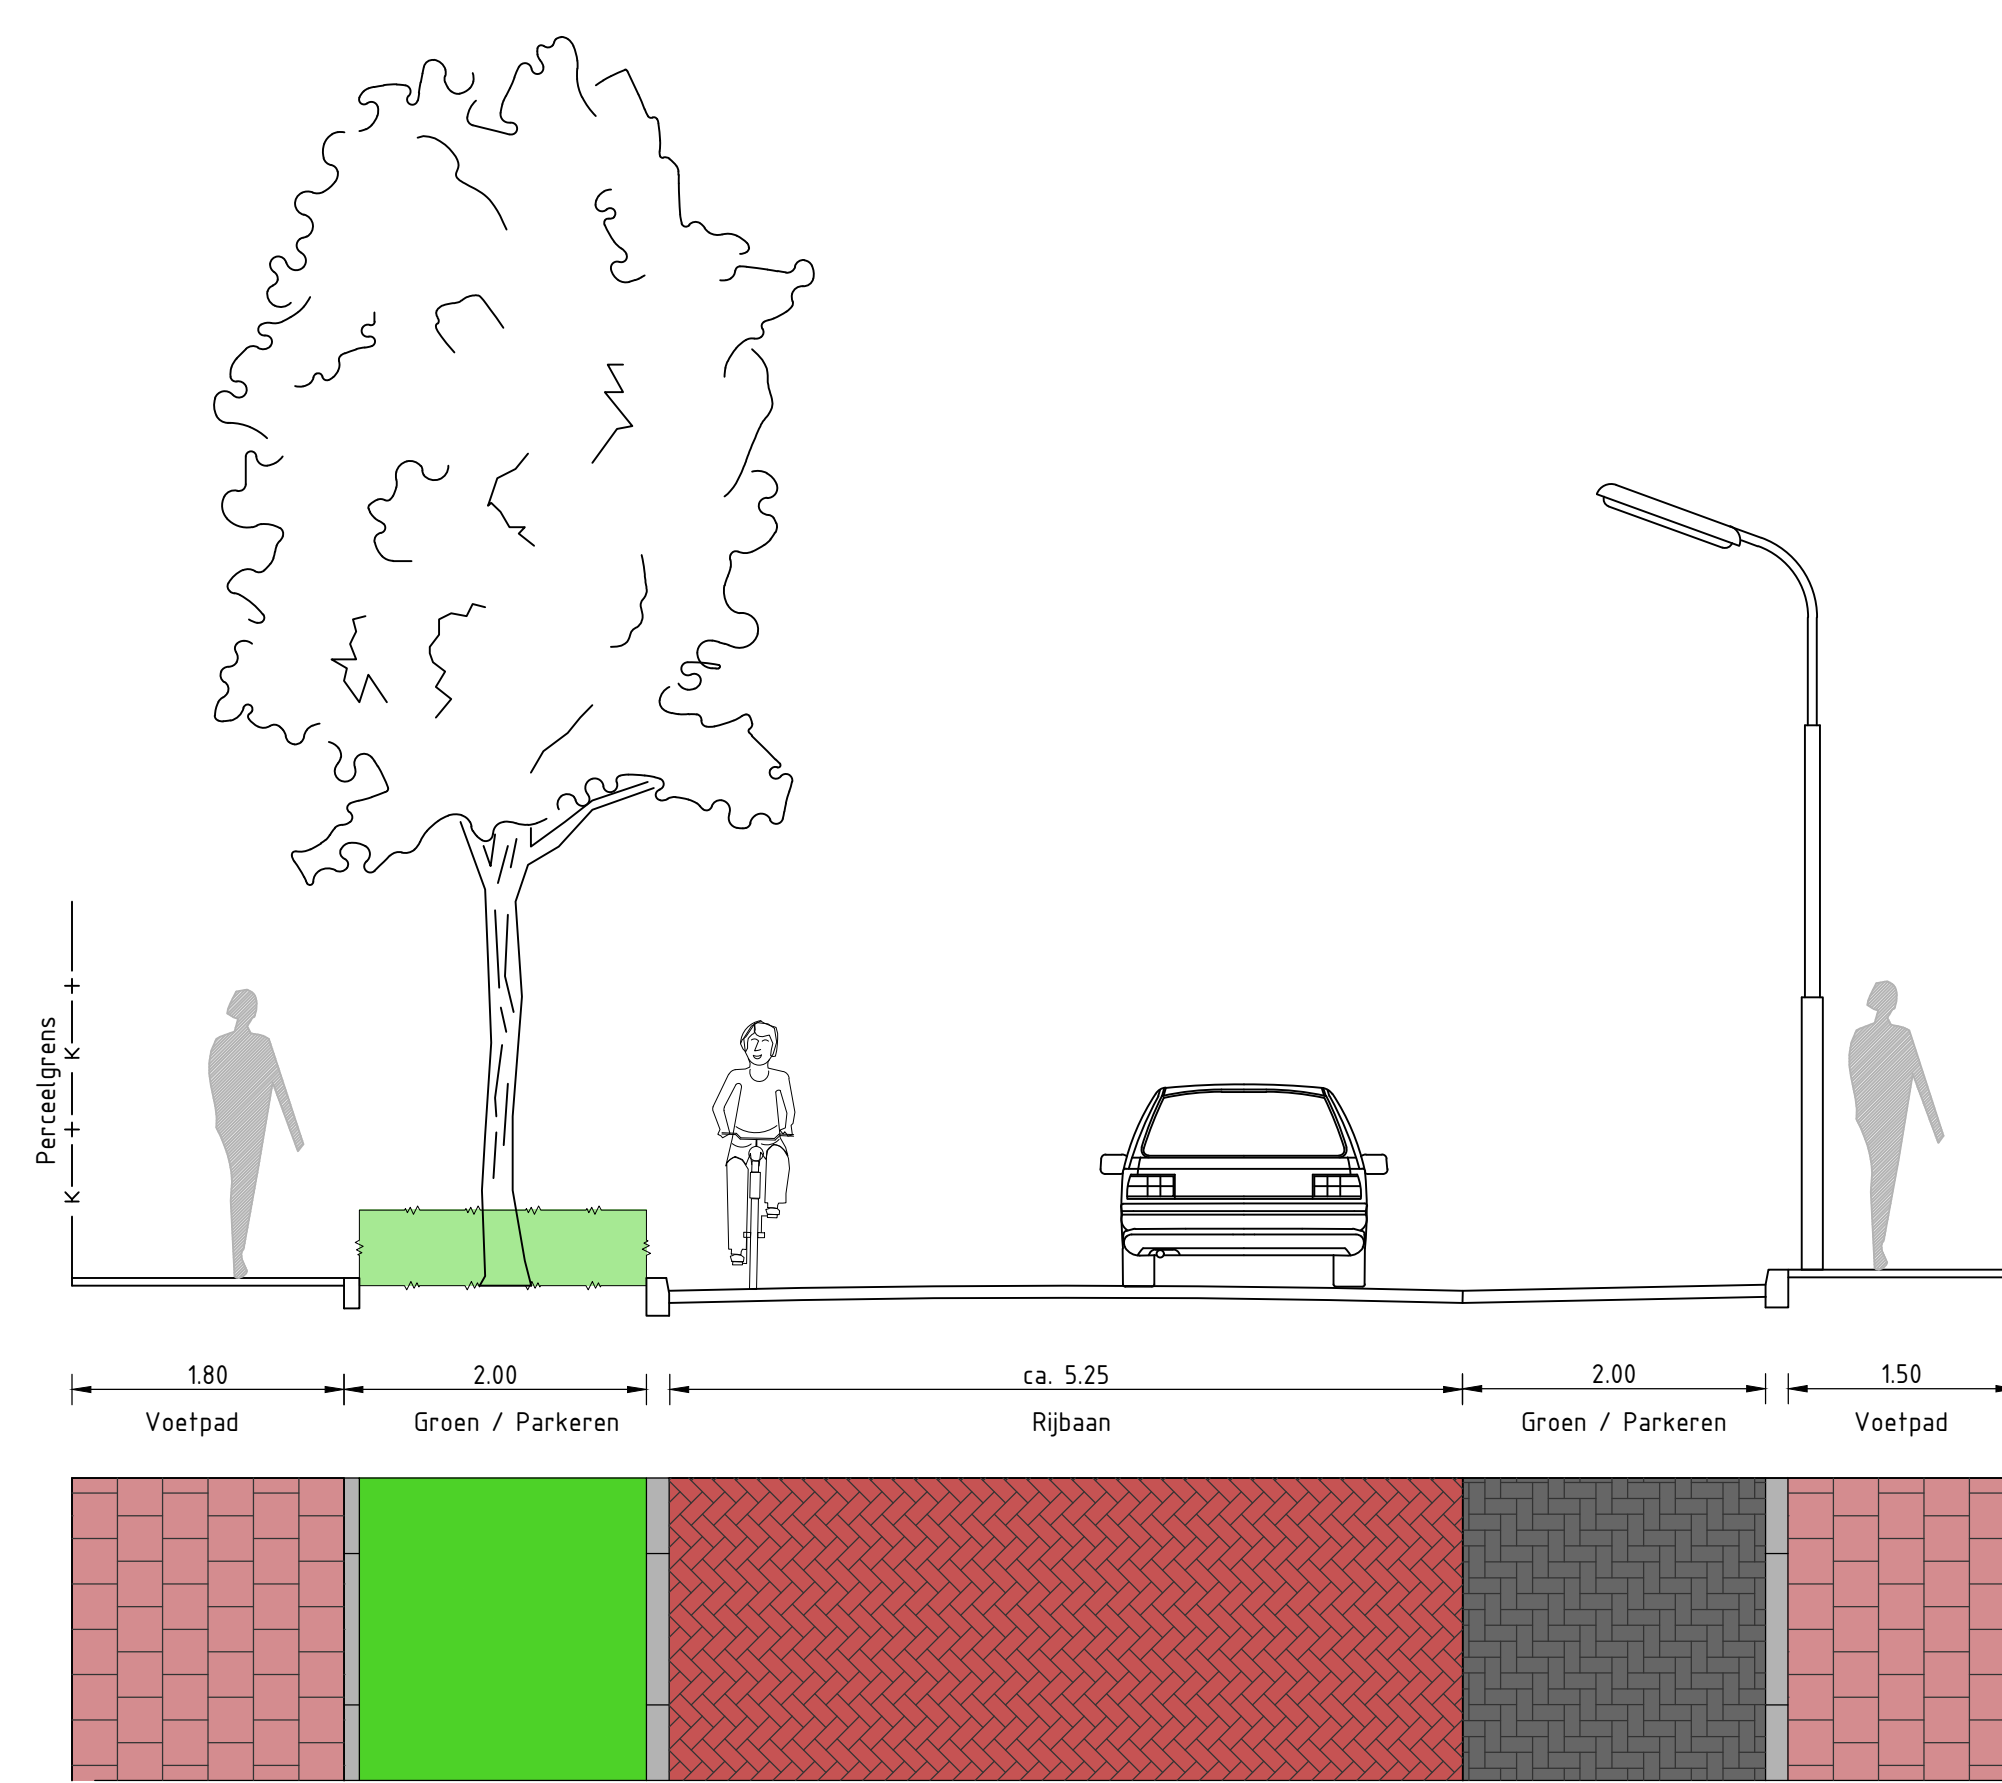

Principeprofiel B
Schaal 1 : 50

- Legenda:**
- ★★★★ Projectgrens
 - ★★★★ Bestaande situatie
 - ★ Bestaande lichtmast, nieuwe locaties n.t.b.
 - ▲ Inrit
 - Brick pattern Voetpad - betongegels - heidepaars
 - Dark grey pattern Parkeervakken - betonstraatstenen - zwart
 - Red pattern Rijbaan - betonstraatstenen - rood
 - White pattern Inritblokken
 - Green pattern Beplantingsvak
 - Green circle Bestaande boom particulier
 - Green circle with dot Handhaven boom
 - Red circle with X Te knippen boom
 - Green circle with dot Te planten boom

Maten in meters, tenzij anders aangegeven

GEMEENTE NUNSPEET

Reconstructie Hulstweg Nunspeet
Voorontwerp - variant 02
Nieuwe situatie

getekend: R. Vervaeke
datum: 29-03-2021
schaal: 1:50 / 1:200
formaat: A0 84x1260mm
status: Concept
tekening nr.: Nsp-Hweg-V0-02