



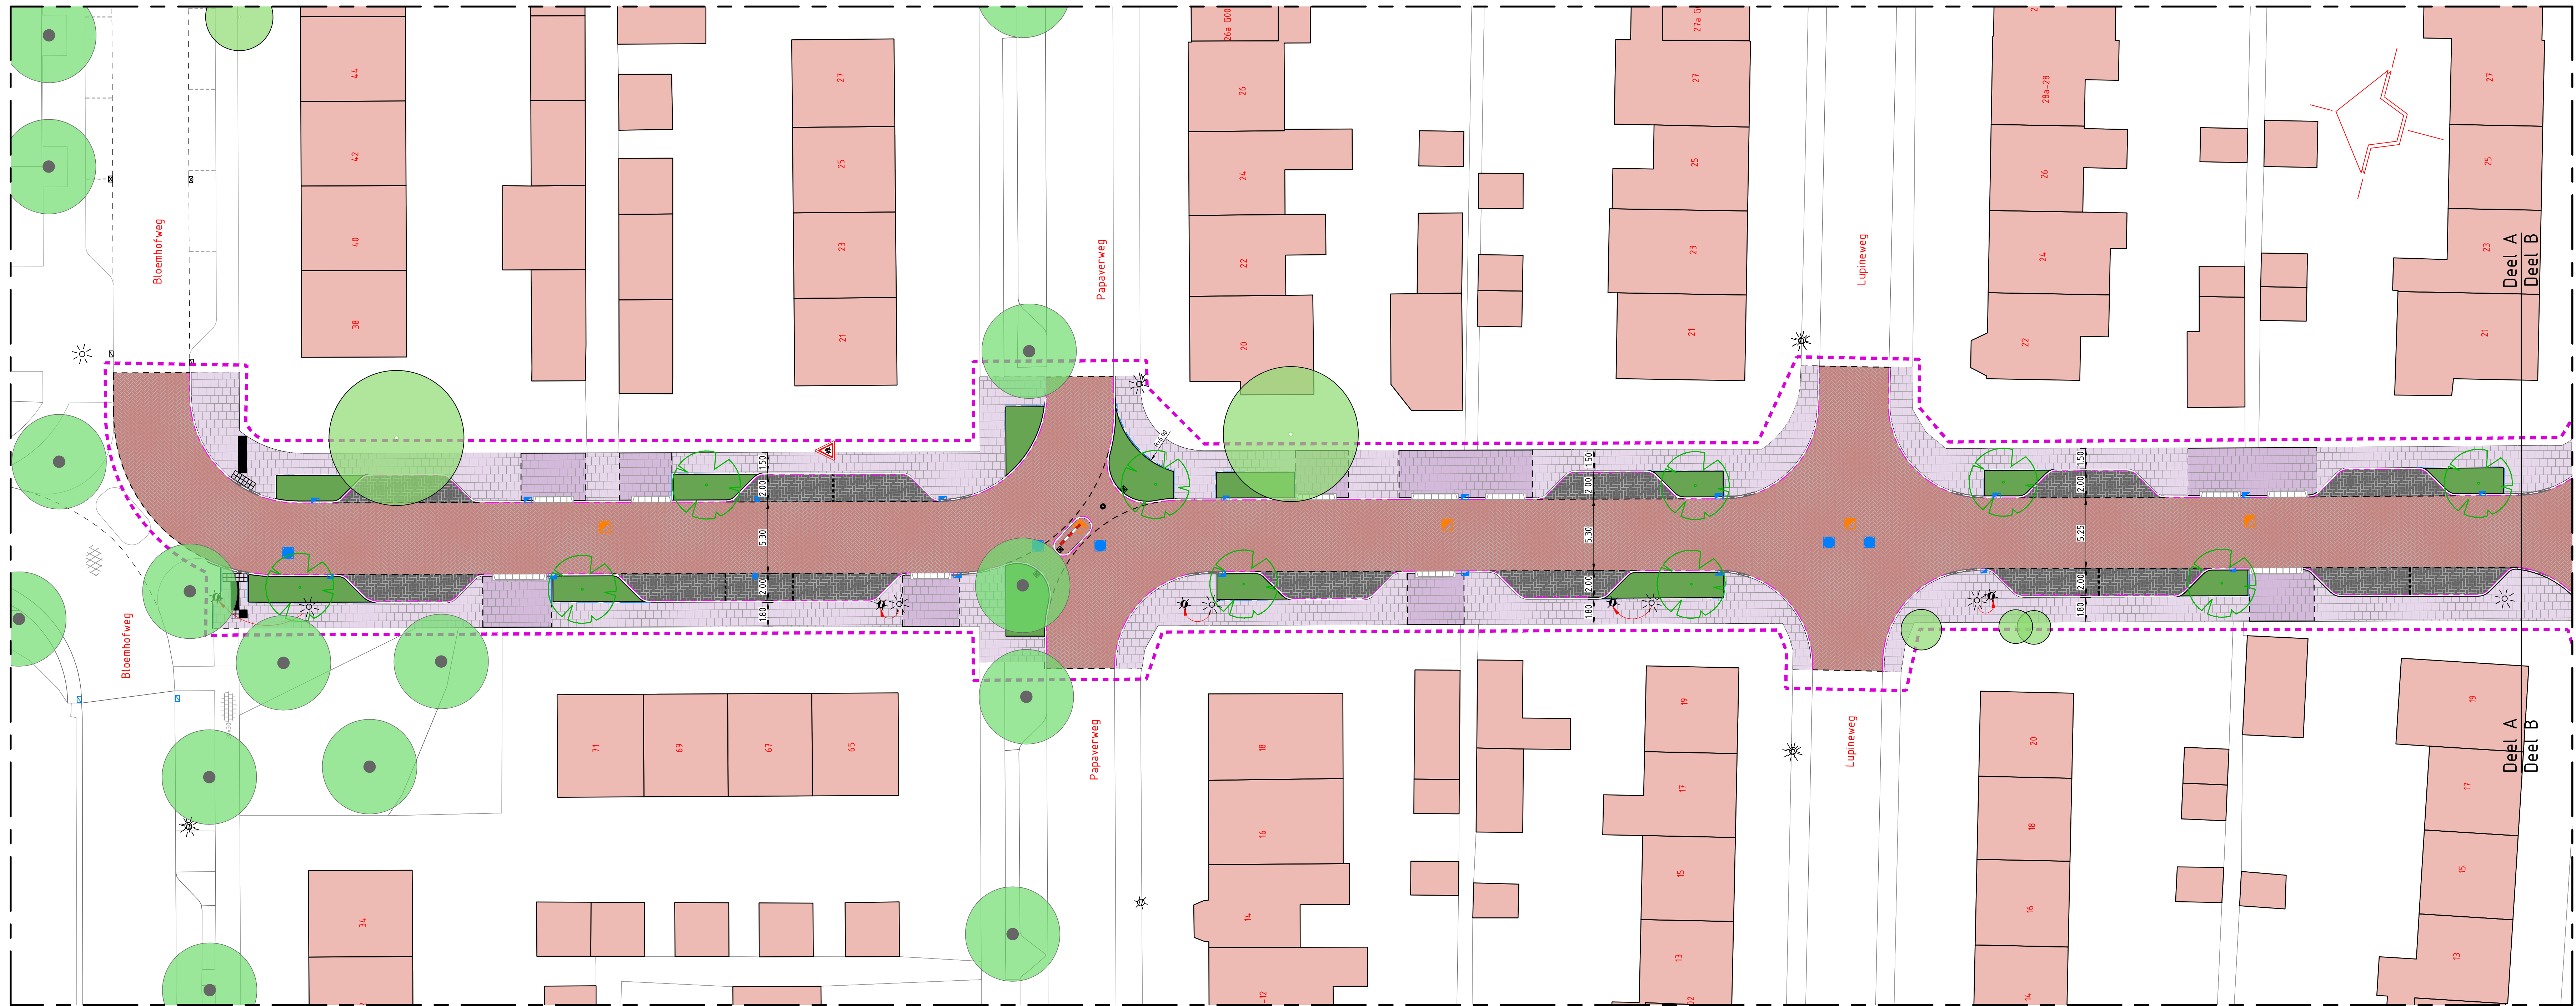

Situatie deel A
Schaal 1 : 200

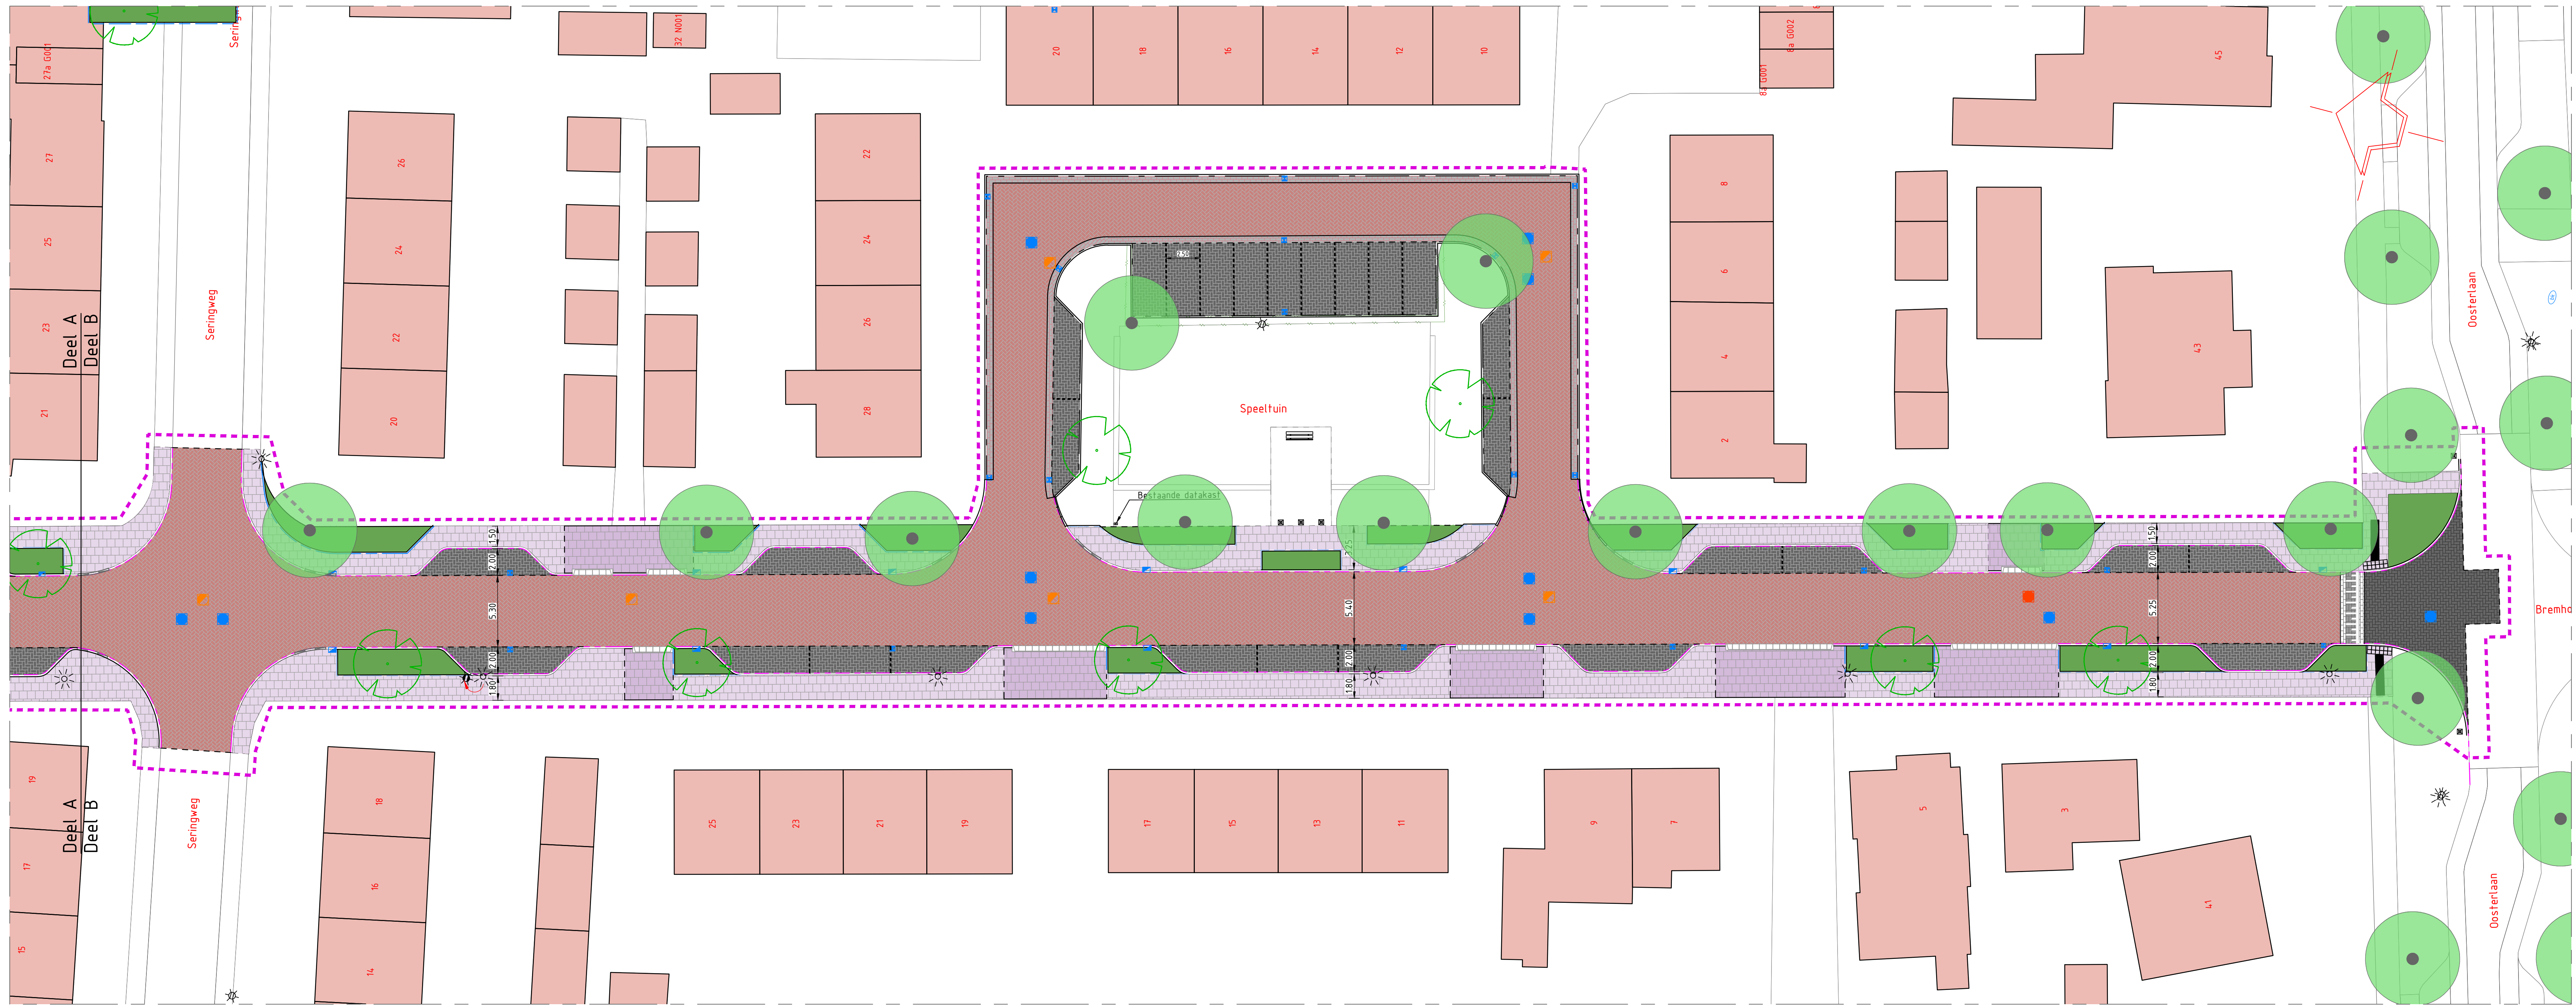

Situatie deel B
Schaal 1 : 200



Overzicht

Verklaring

Bestaande situatie

- Hwa inspectieput
- Vva inspectieput
- Troffortkolk incl. hoogte instroom in meters t.o.v. N.A.P.
- Afzetpaal, kunststof
- Lichtmast
- Boom

Opbrek situatie

- Opsluitband 100x200 mm
- Opsluitband 120x250 mm (t.p.v. flexplein)
- Troffortband 130/150x250 mm
- Inritbanden 130/150x500x450 mm
- Betonstraatstenen keijormaat in halfsteensverband, kleur Nova color Modena
- Betonstraatstenen keijormaat in elleboogverband, kleur Nova color Modena
- Betonstraatstenen keijormaat in keijverband, kleur Nova color Modena
- Molgoef (S-strakken), betonstraatstenen keijormaat, kleur Nova color Modena
- Betonstraatstenen keijormaat in elleboogverband, kleur Nova color Palermo
- Betonstraatstenen keijormaat in halfsteensverband, kleur grijs
- Betonstraatstenen keijormaat in elleboogverband, kleur grijs (hergebruik)
- Betonstraatstenen keijormaat in planoverband, kleur zwart-wit, zie principe detail
- Profieltegels 300x300x45mm in lintverband, kleur heidepaars
- Profieltegels 300x300x60mm in lintverband, kleur heidepaars (t.p.v. inritten)
- Verkeersregel 300x300x60mm, geleidelijntegel en noppentegel
- Invalide-spruit

- Markering onderbroken streep 0.20-0.20, betonstraatstenen keijormaat, kleur wit
- Troffortkolk
- Straatkeik
- Pufafdekking op hoogte stellen IT riool
- Pufafdekking op hoogte stellen gwa riool
- Pufafdekking op hoogte stellen gwa riool
- Afzetpaal, kunststof
- Afzetpaal, metaal uitneembaar
- Verkeersbord op paal, incl. R.V.V.-nummer
- Schrikhek enkele plank, lengte ca. 2.50 m
- Te verplaatsen lichtmast, door derden
- Boom, soort n.t.b. (door derden)
- Begplanting, soort n.t.b. (door derden)
- Materialengrens
- Werkengrens

DEFINITIEF