


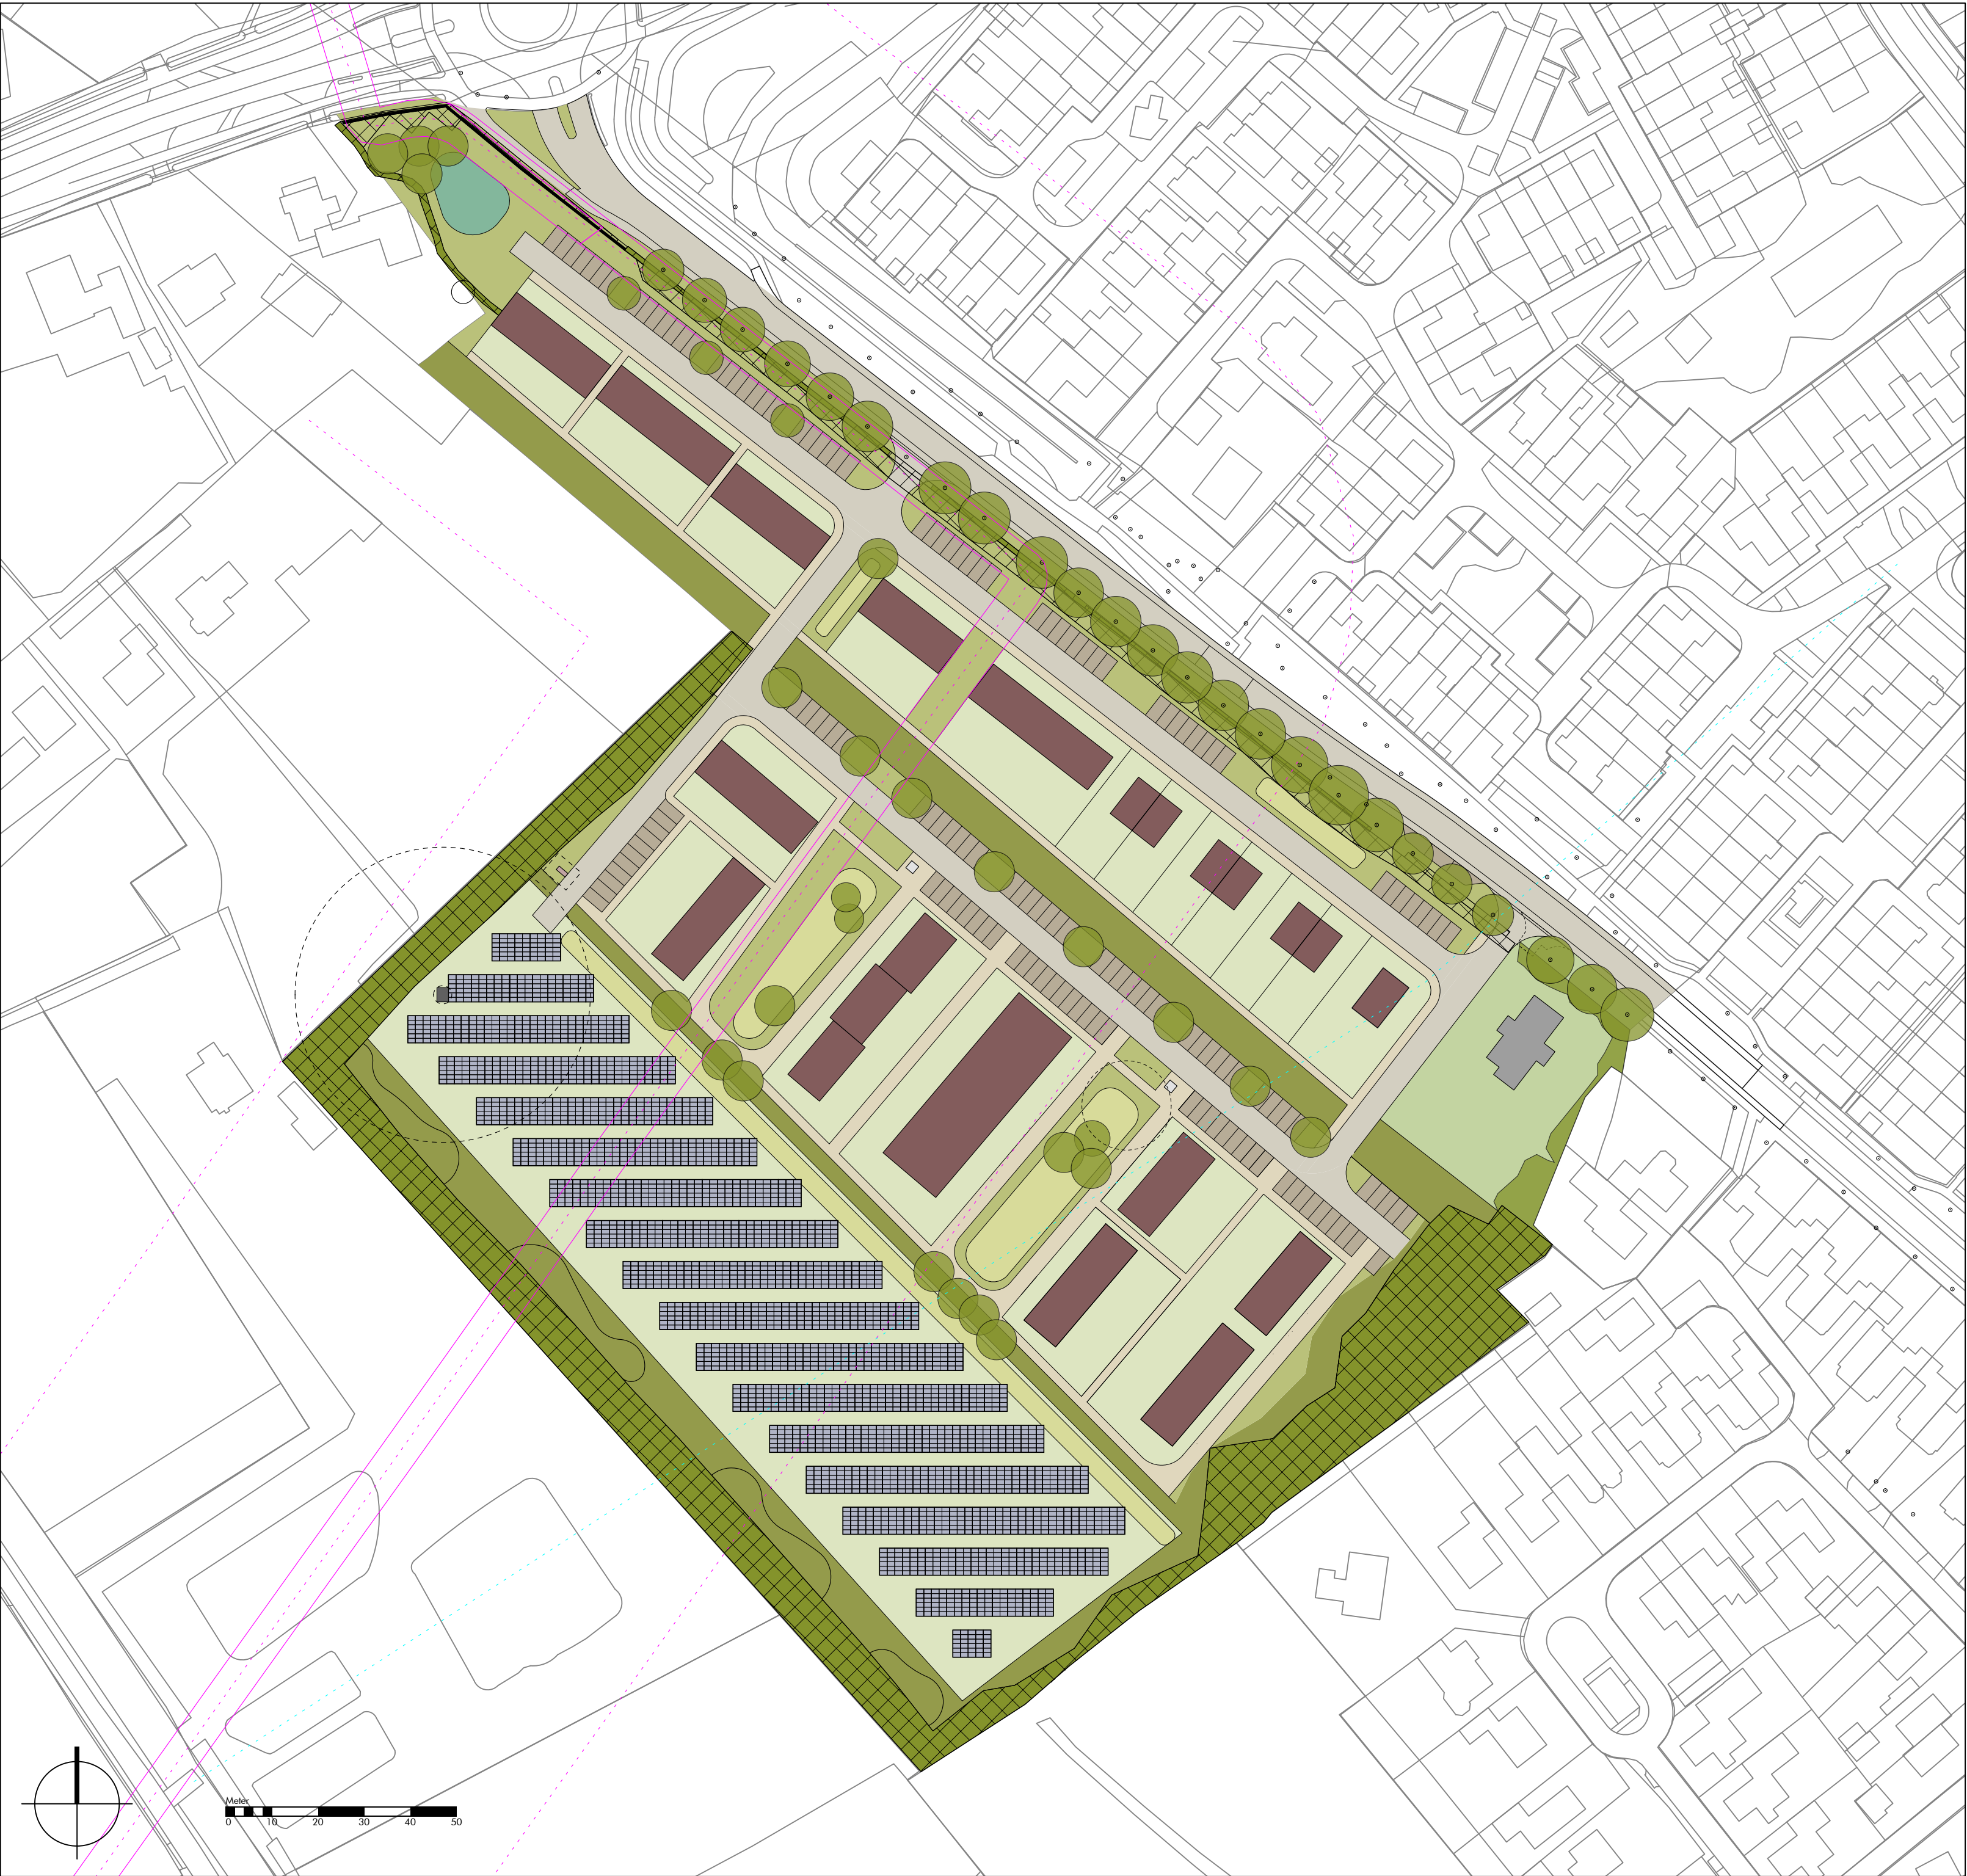

LEGENDA

- Gebied
- Bestaand pand
- Nieuwe bebouwing
- Bestaand perceel
- Uitgeefbaar
- Openbaar groen
- Opgaand groen
- Water
- Waterberging
- Zonnepanelen
- Wegen
- Parkeerplaatsen
- Bestaande bomen langs Kienschulpenweg
- Nieuw aan te planten bomen
- Geluidswal
- Archeologische vindplaats vuurstenen
- Pannakooi (of ander speelelement)
- Trafo met veiligheidszone (30 meter) zonnepanelen
- Inkoopcentrale met 2 meter vrije werkruimte
- Ondergrondse afval inzamelingsdepot

Overig

- gasleiding met onbebouwde zone (8 meter)
- te verwijderen rioolleiding
- ondergrond
- projectie bestaande bomen en hagen in plangebied

Voorlopig Stedenbouwkundig Ontwerp Kijktuinen

Gemeente Nunspeet

schaal : 1:1000
formaat : A2

projectnr. : 24.10.30
laatst gew. : 23 juni 2021
tekenaar : SAH
www.buro-sro.nl : Vestiging Arnhem

