


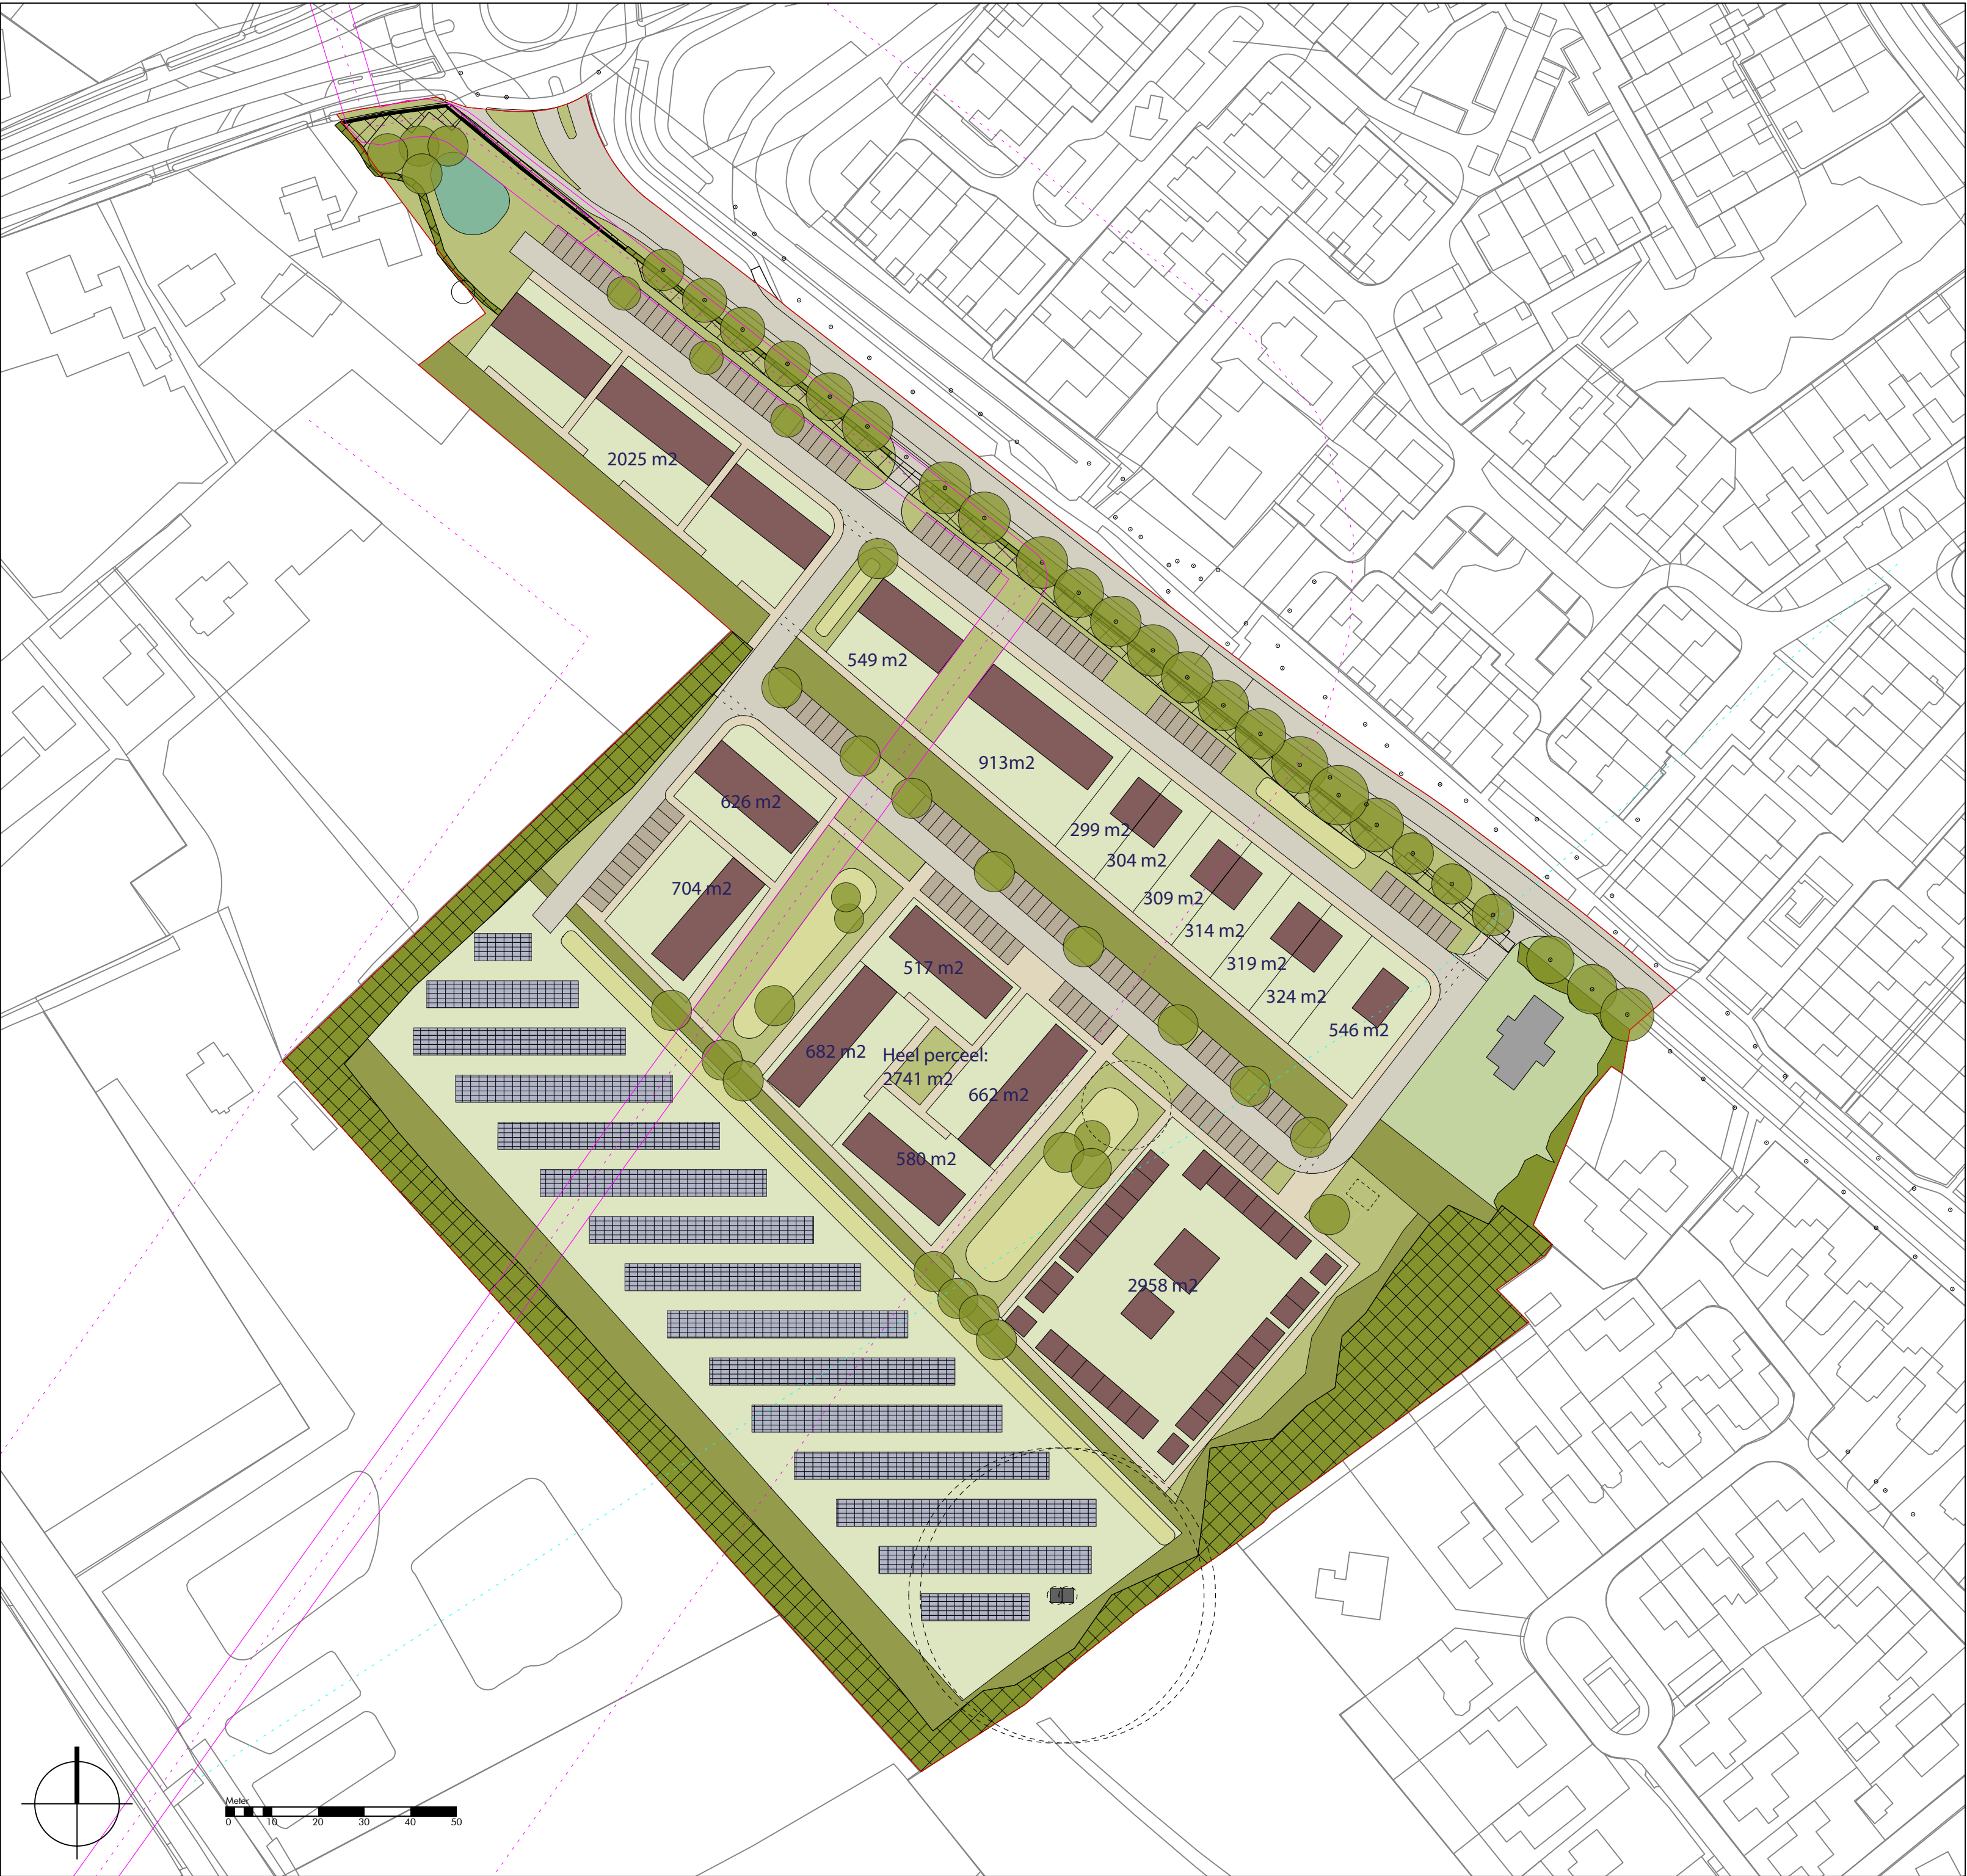


LEGENDA

- Gebied
- Bestaand pand
- Nieuwe bebouwing
- Bestaand perceel
- Uitgeefbaar
- Openbaar groen
- Opgaand groen
- Water
- Waterberging
- Zonnepanelen
- Wegen
- Parkeerplaatsen
- Bestaande bomen langs Kienschulpenweg
- Nieuw aan te planten bomen
- Geluidswal
- Archeologische vindplaats vuurstenen
- Pannakooi (of ander speelelement)
- Trafo met veiligheidszone (30 meter)
2x zonnepanelen + wijk

Overig

- gasleiding met onbebouwde zone (8 meter)
- te verwijderen rioolleiding
- ondergrond
- projectie bestaande bomen en hagen in plangebied

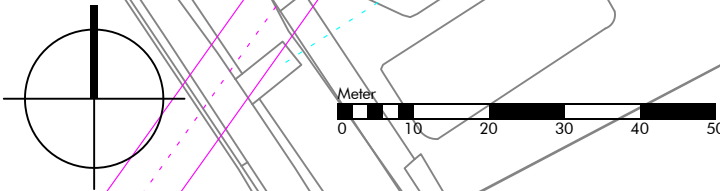

Voorlopig Stedenbouwkundig Ontwerp Kijktuinen
Gemeente Nunspeet

schaal : 1:1000
 formaat : A2

 projectnr. : 24.10.30
 laatst gew. : 18 september 2020
 tekenaar : SAH
 www.buro-sro.nl : Vestiging Arnhem

